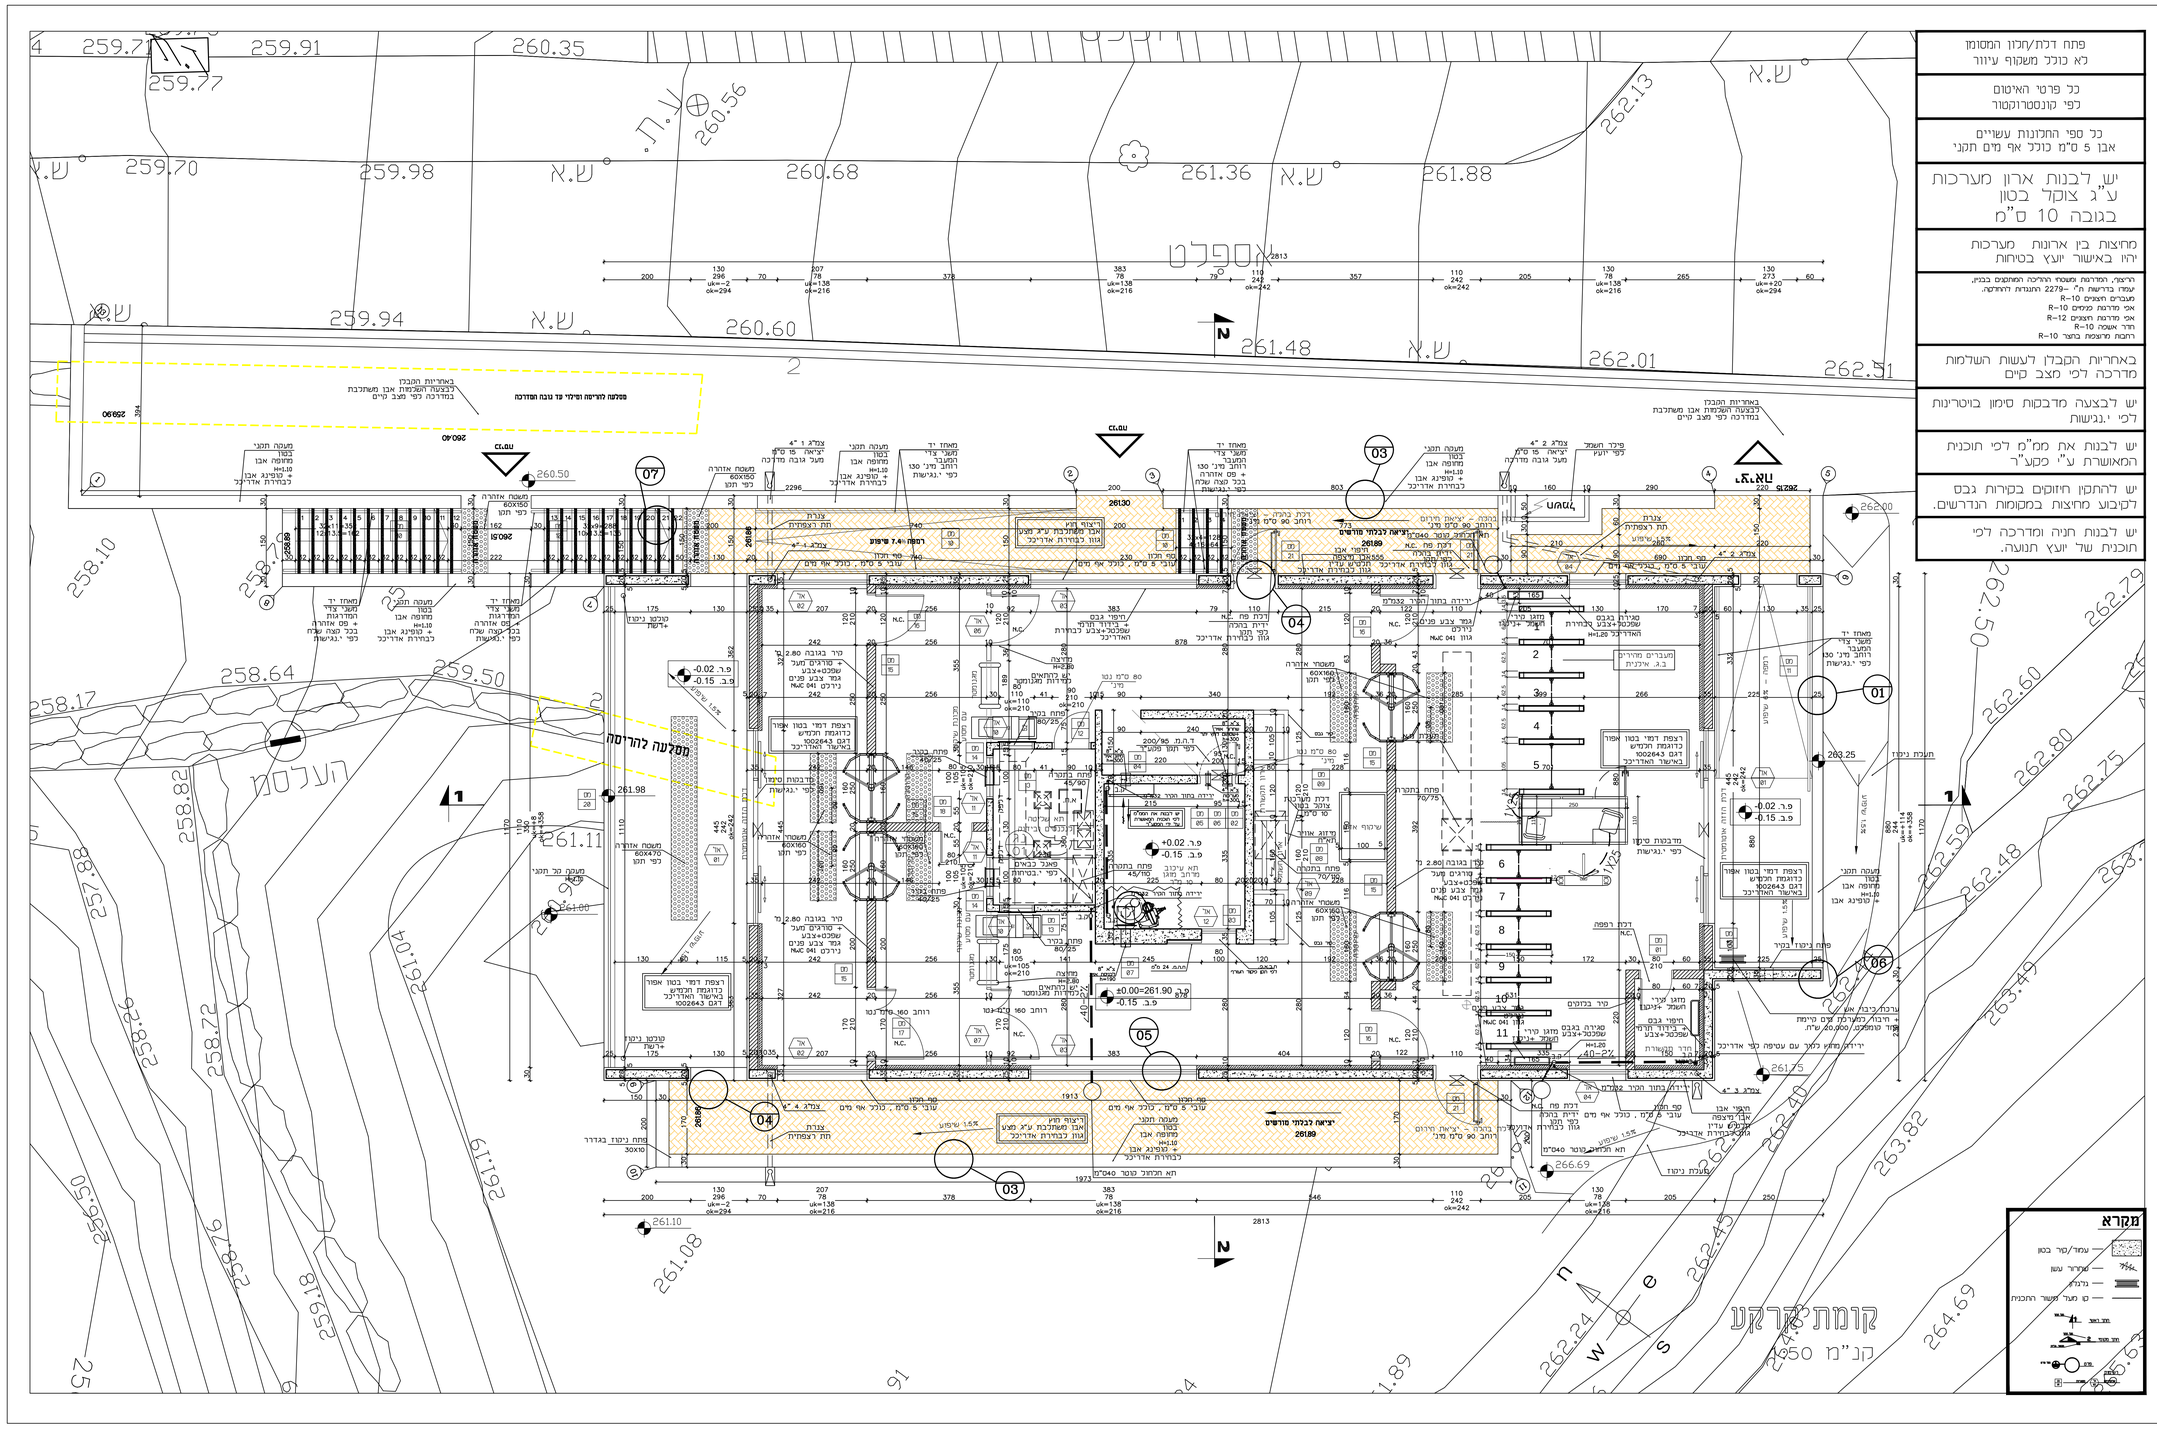

פתח דכת/חכון המסומן
לא כולל משקוף עיוור

כל פרטי האיטום
לפי קונסטרוקטור

כל ספי החלונות עשויים
אבן 5 ס"מ כולל אף נזם תקני

יש לבנות ארון מערכות
ע"ג צוקל בטון
בגובה 10 ס"מ

מחיצות בין ארונות מערכות
יהיו באישור יועץ בטיחות

הריצוף, המדרכות ומשטח הרחבה המתחנים בבנין,
עמוד בדרישות ת"י -2279 החנגדות להחלקה.
מעברים וחצרים R-10
אפי מדרכות כניסים R-10
אפי מדרכות וחצרים R-12
חדר אשפה R-10
רחבות מרוצפות בחצר R-10

באחריות הקבלן לעשות השלמות
מדרכה לפי מצב קיים

יש לבצעה מדבקות סימון בויטרינות
לפי י.נגישות

יש לבנות את ממ"מ לפי תוכנית
המאושרת ע"י מקע"ר

יש להתקין חיזוקים בקירות גבס
לקיבוע מחיצות במקומות הנדרשים.

יש לבנות חניה ומדרכה לפי
תוכנית של יועץ תנועה.

מספר	מהות	מי	הנפקה

מספר	מהות	מי	הנפקה

המבנה אחיה הריסה הוכנה בחזרה לרשומה כחוק
לא ניתן לחתום על זה ראשון נכון בזמן
הם לקבל חיה מן מידה משרטט

לכני ביצוע יש לקבל אישור
האדריכל לכל חומרי גמר

תרשים המקום:

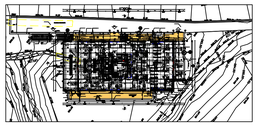

מישור אדומים
מבנה ביזוק

עם התכנית:
תוכנית קומת קרקע

מהדורה	מס'	קנ"מ	
1	01	1:50	A2
		מס' פרוט	658-E
		תאריך	19.10.2021
		סוג	

אבי בן גור
אדריכל מתכנן ערים
רח' הנמרה 2, ירושלים
טל' 02-5950099 פקס 02-6287755
office@geo-bengur.co.il
G·BG
GEOBEN GUR ARCHITECTURE