

DET 106


פרט גשר אירי

קני"מ 1:100

typical Irish bridge type 1


aerial view

scale 1:100

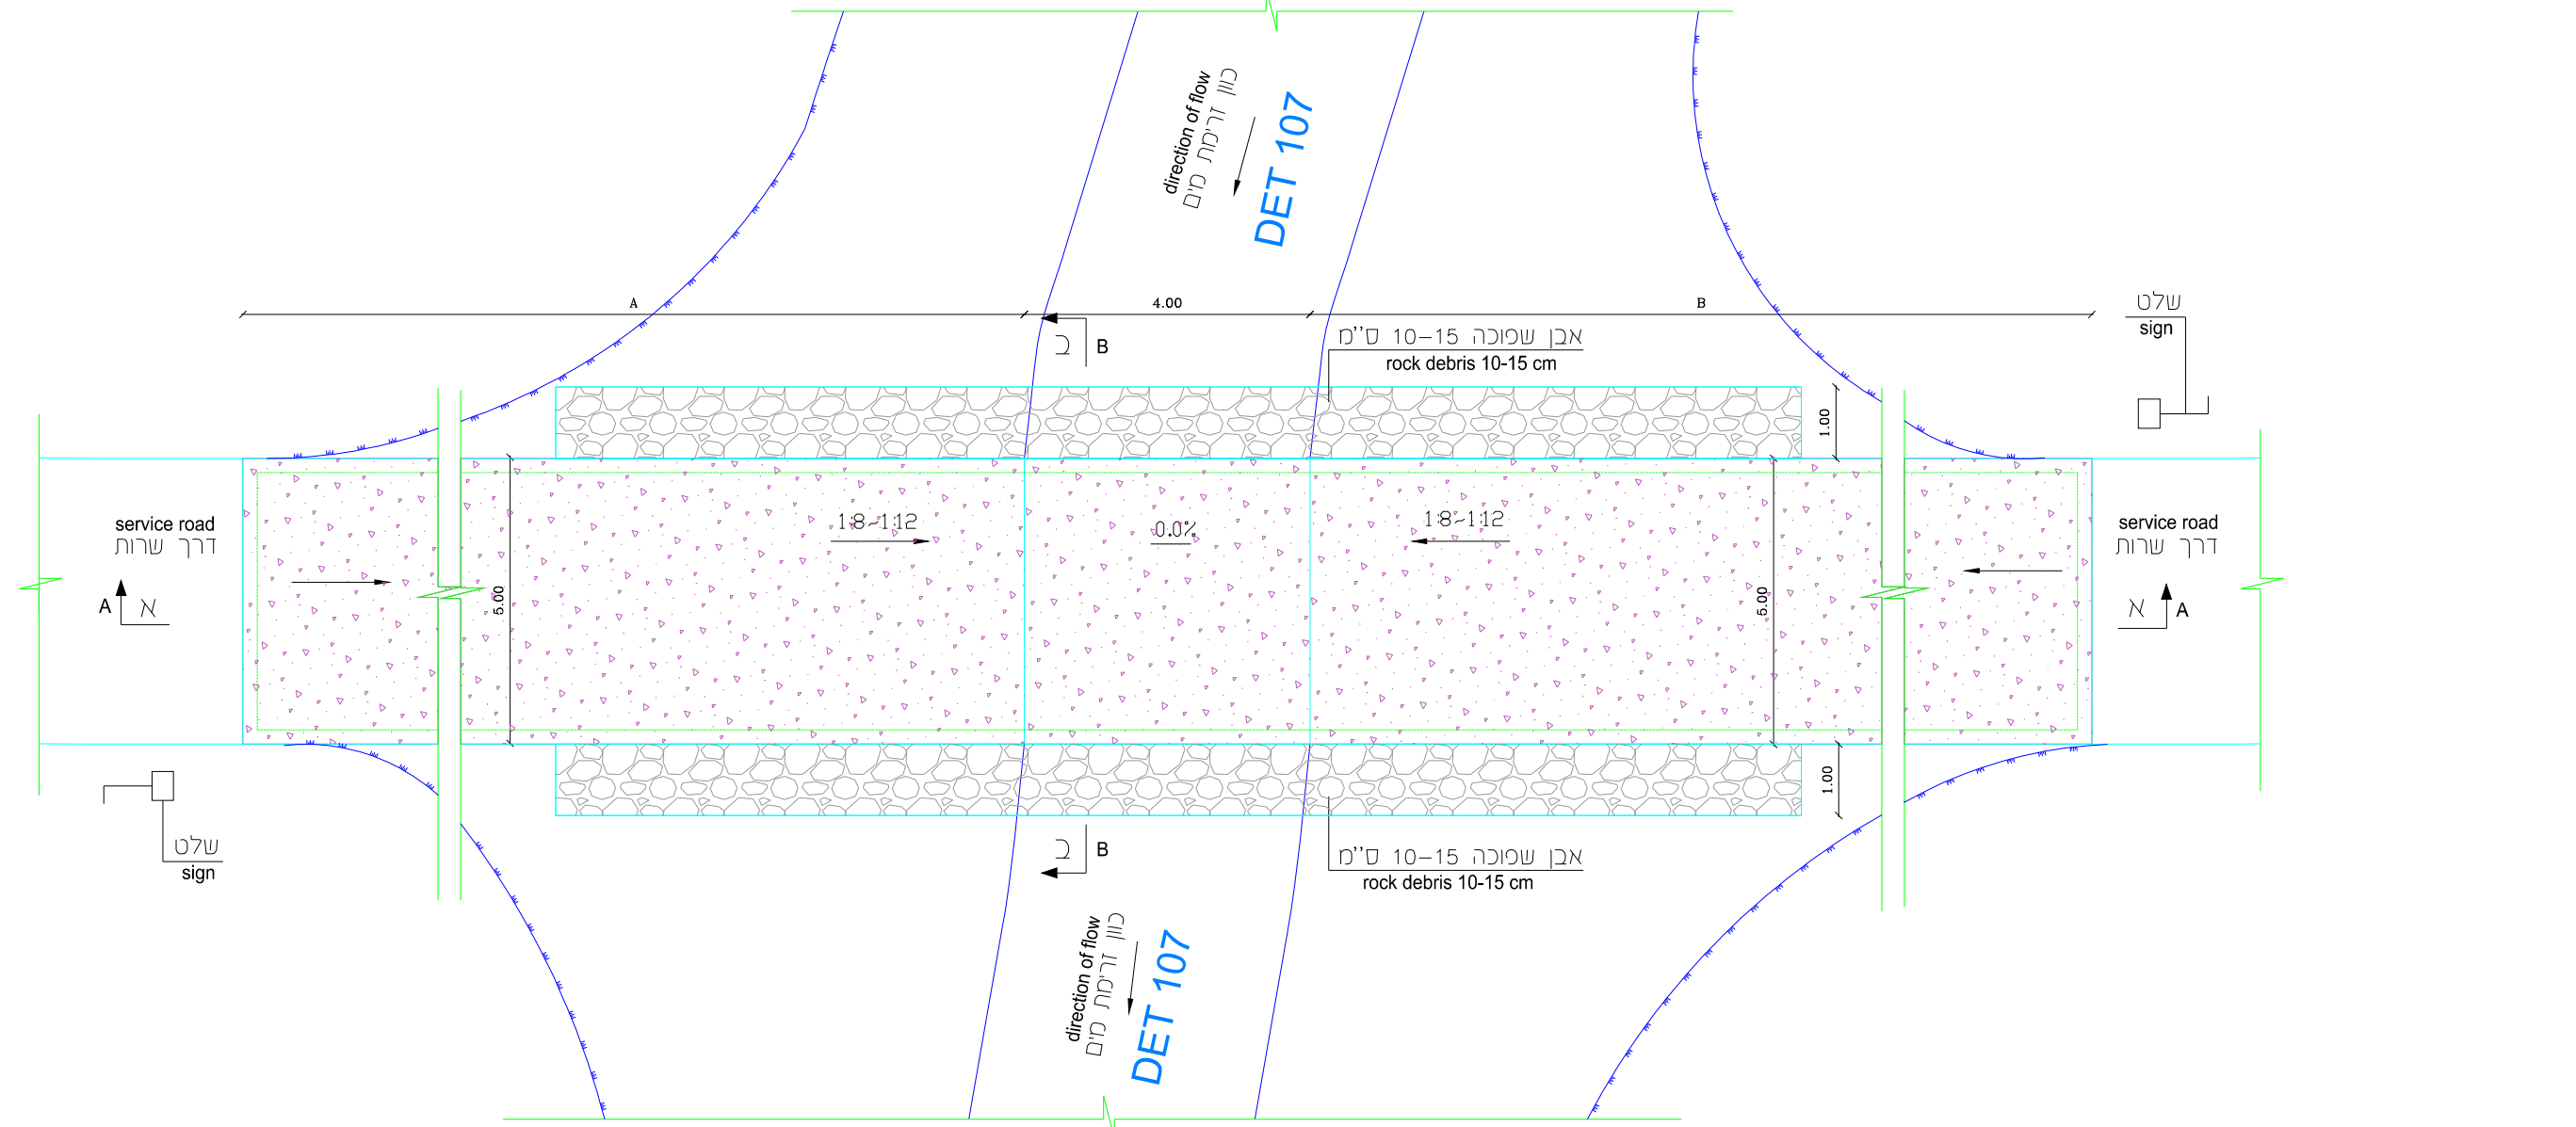


חזית א-א

section A-A

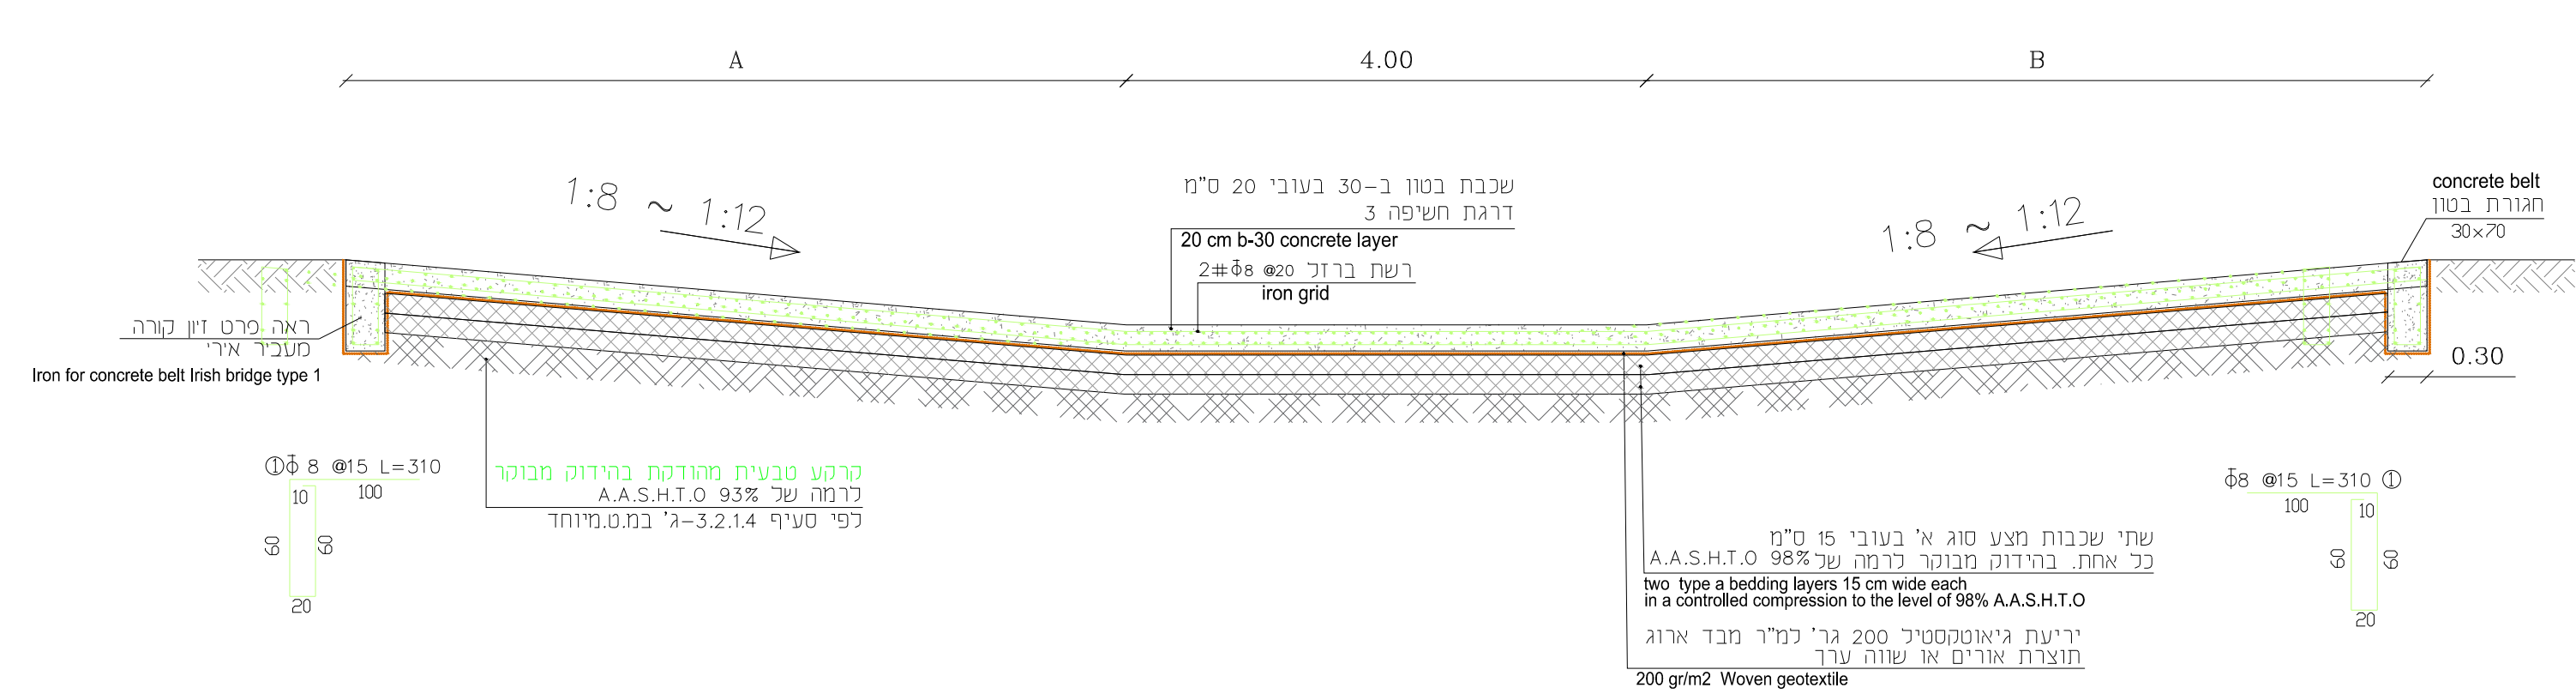

חזית ב-ב

section B-B

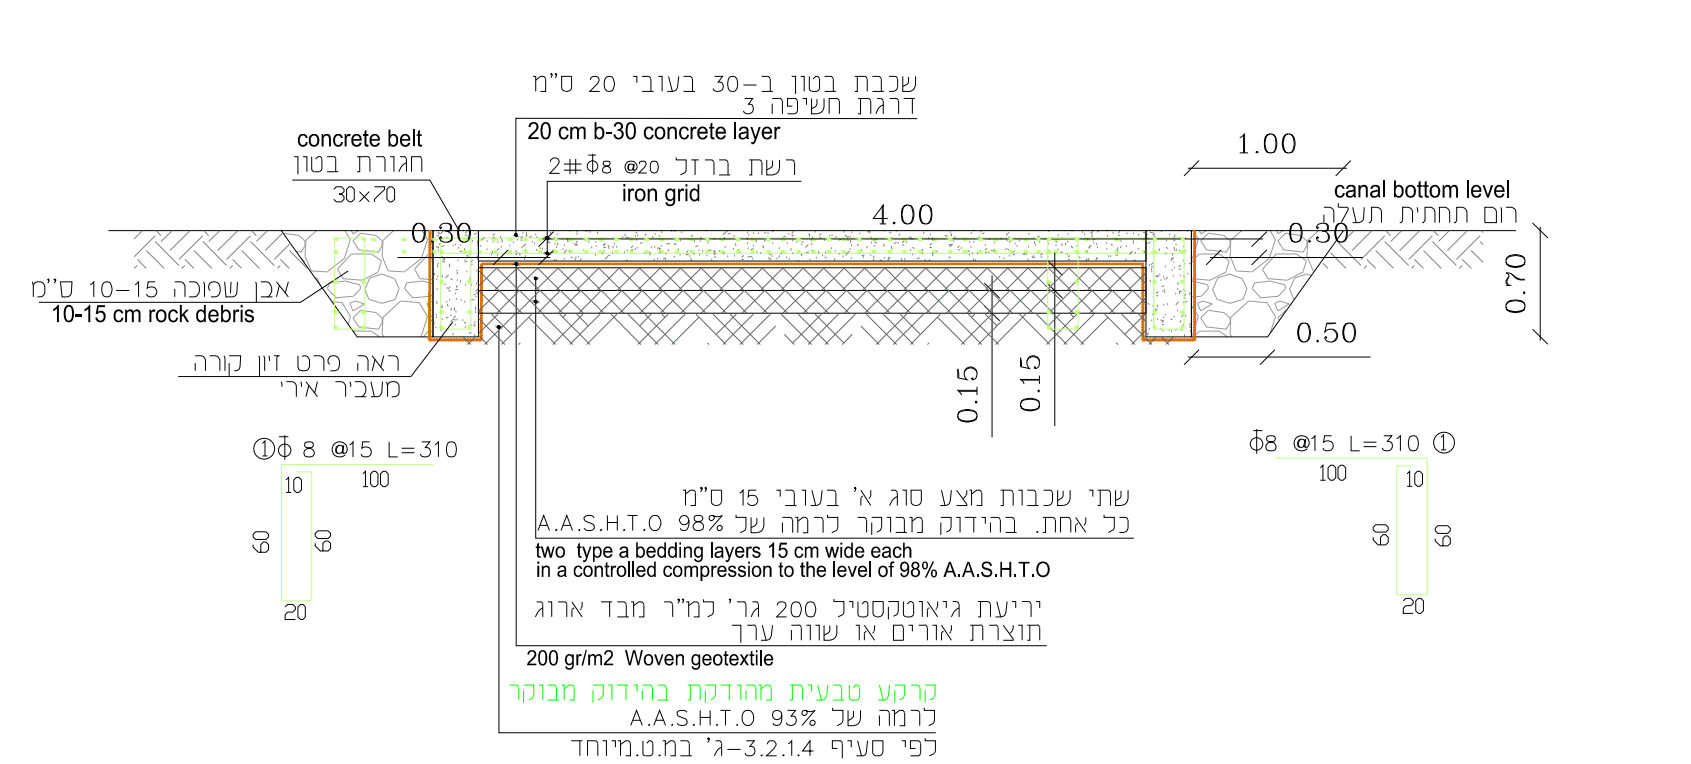


DET 107

מגלש מכביש לגשר אירי

מגלש לניקוז מיסעה


תנוזה

1:50

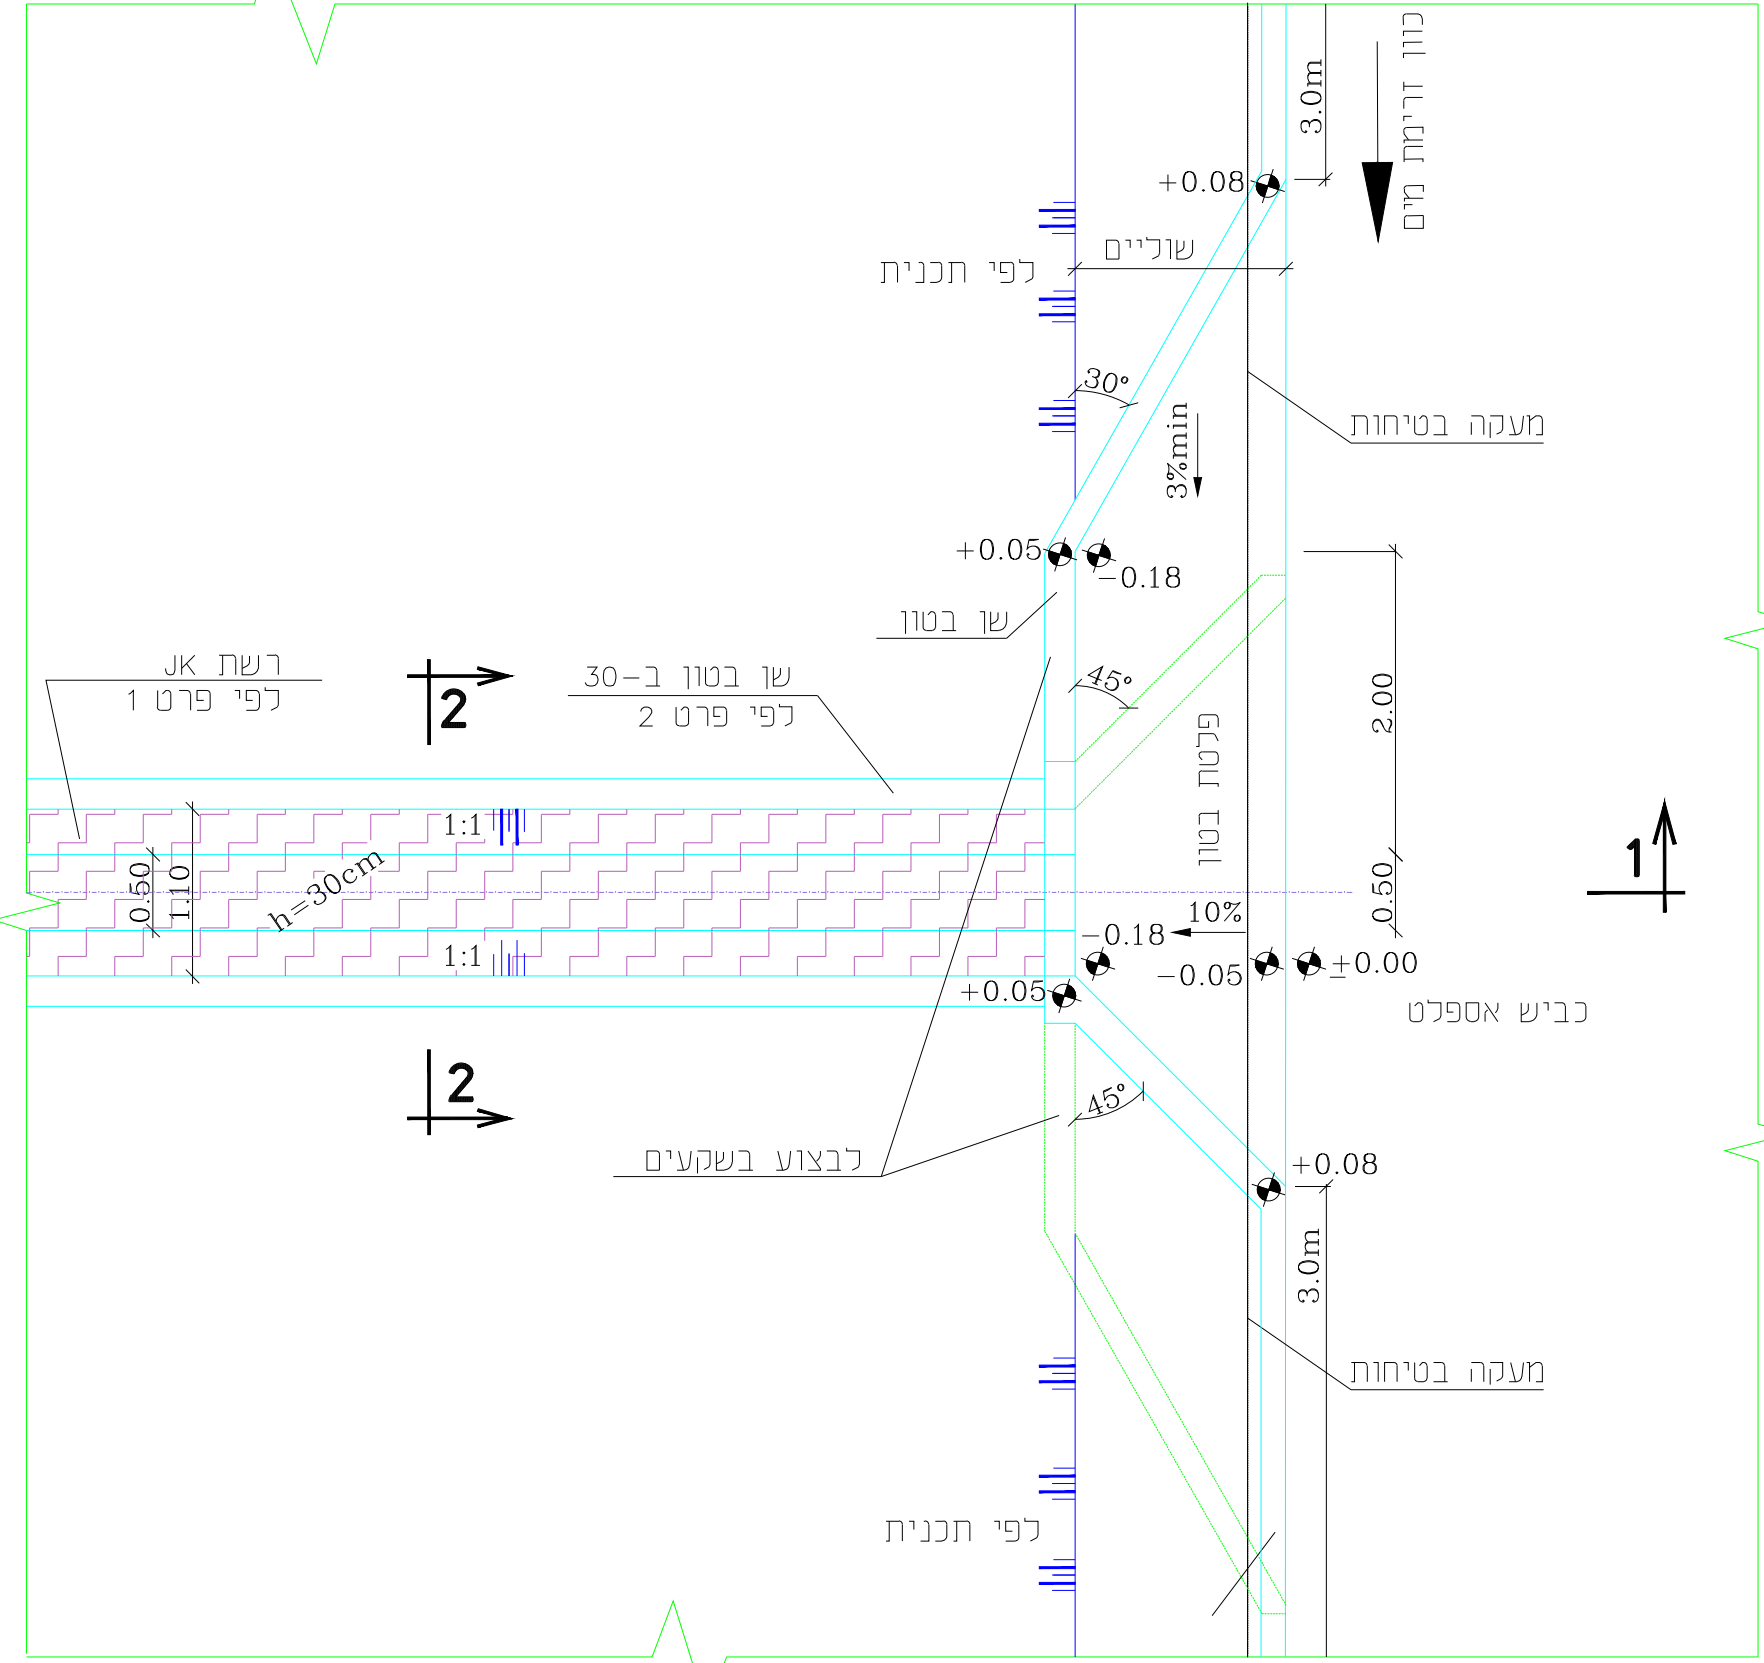


חזית 1-1

1:50

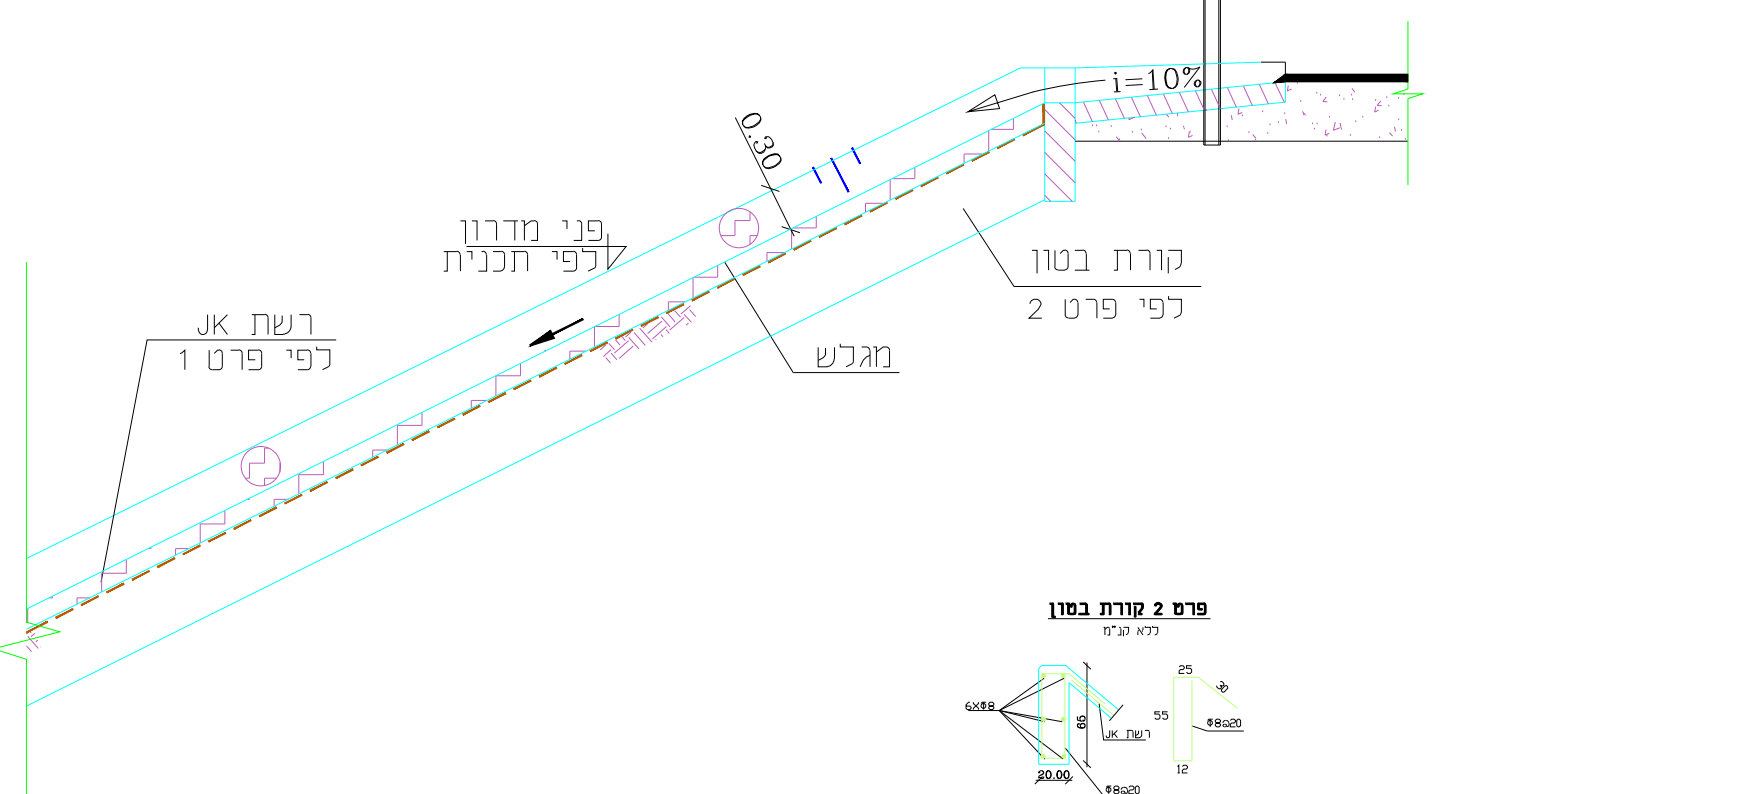

פרט 2 שוקת בסון

1:20

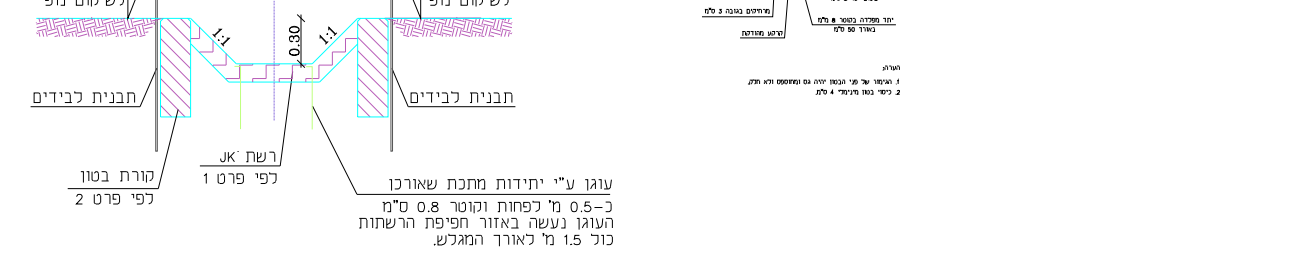

DET 108


פרט צינור שרשרי מחורר קוטר 40 סמ

יושב בתוך חצץ 1*1 מ' 40 סמ פחות או יותר רווח חצץ מכל צד שלו

פרט בכיסה צנור שרשרי לחעלה

DET 109


שוחרת שטח

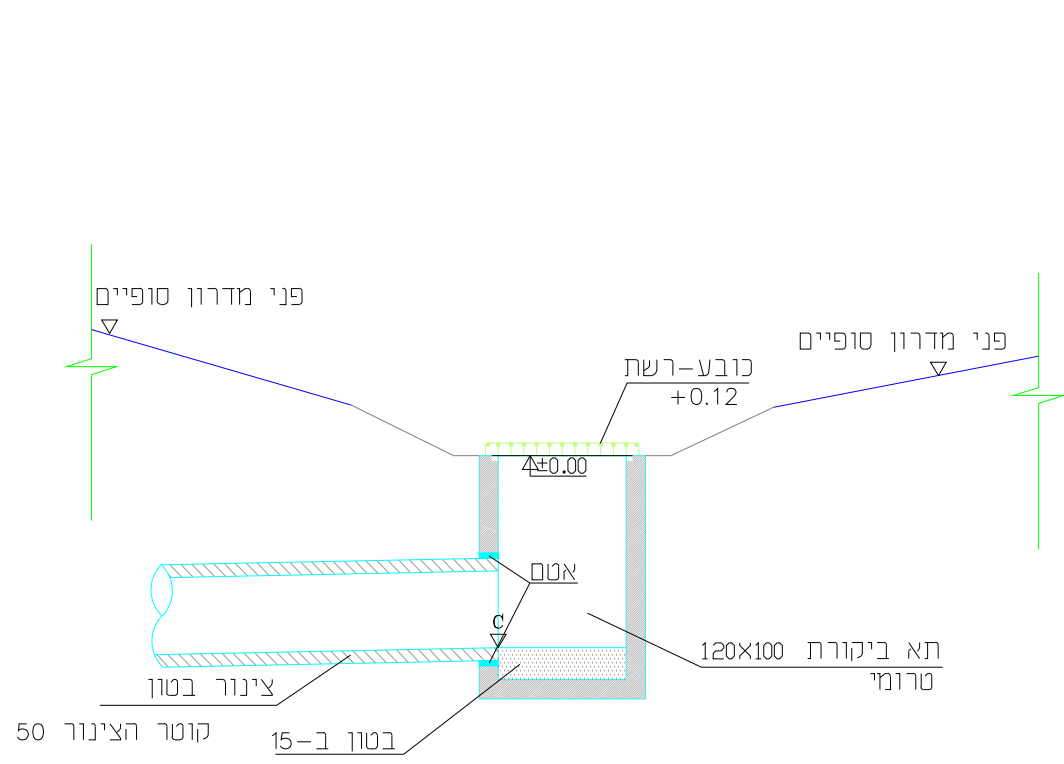

DET 100

דיפון תעלות


דיפון תעלה בבולדזרים

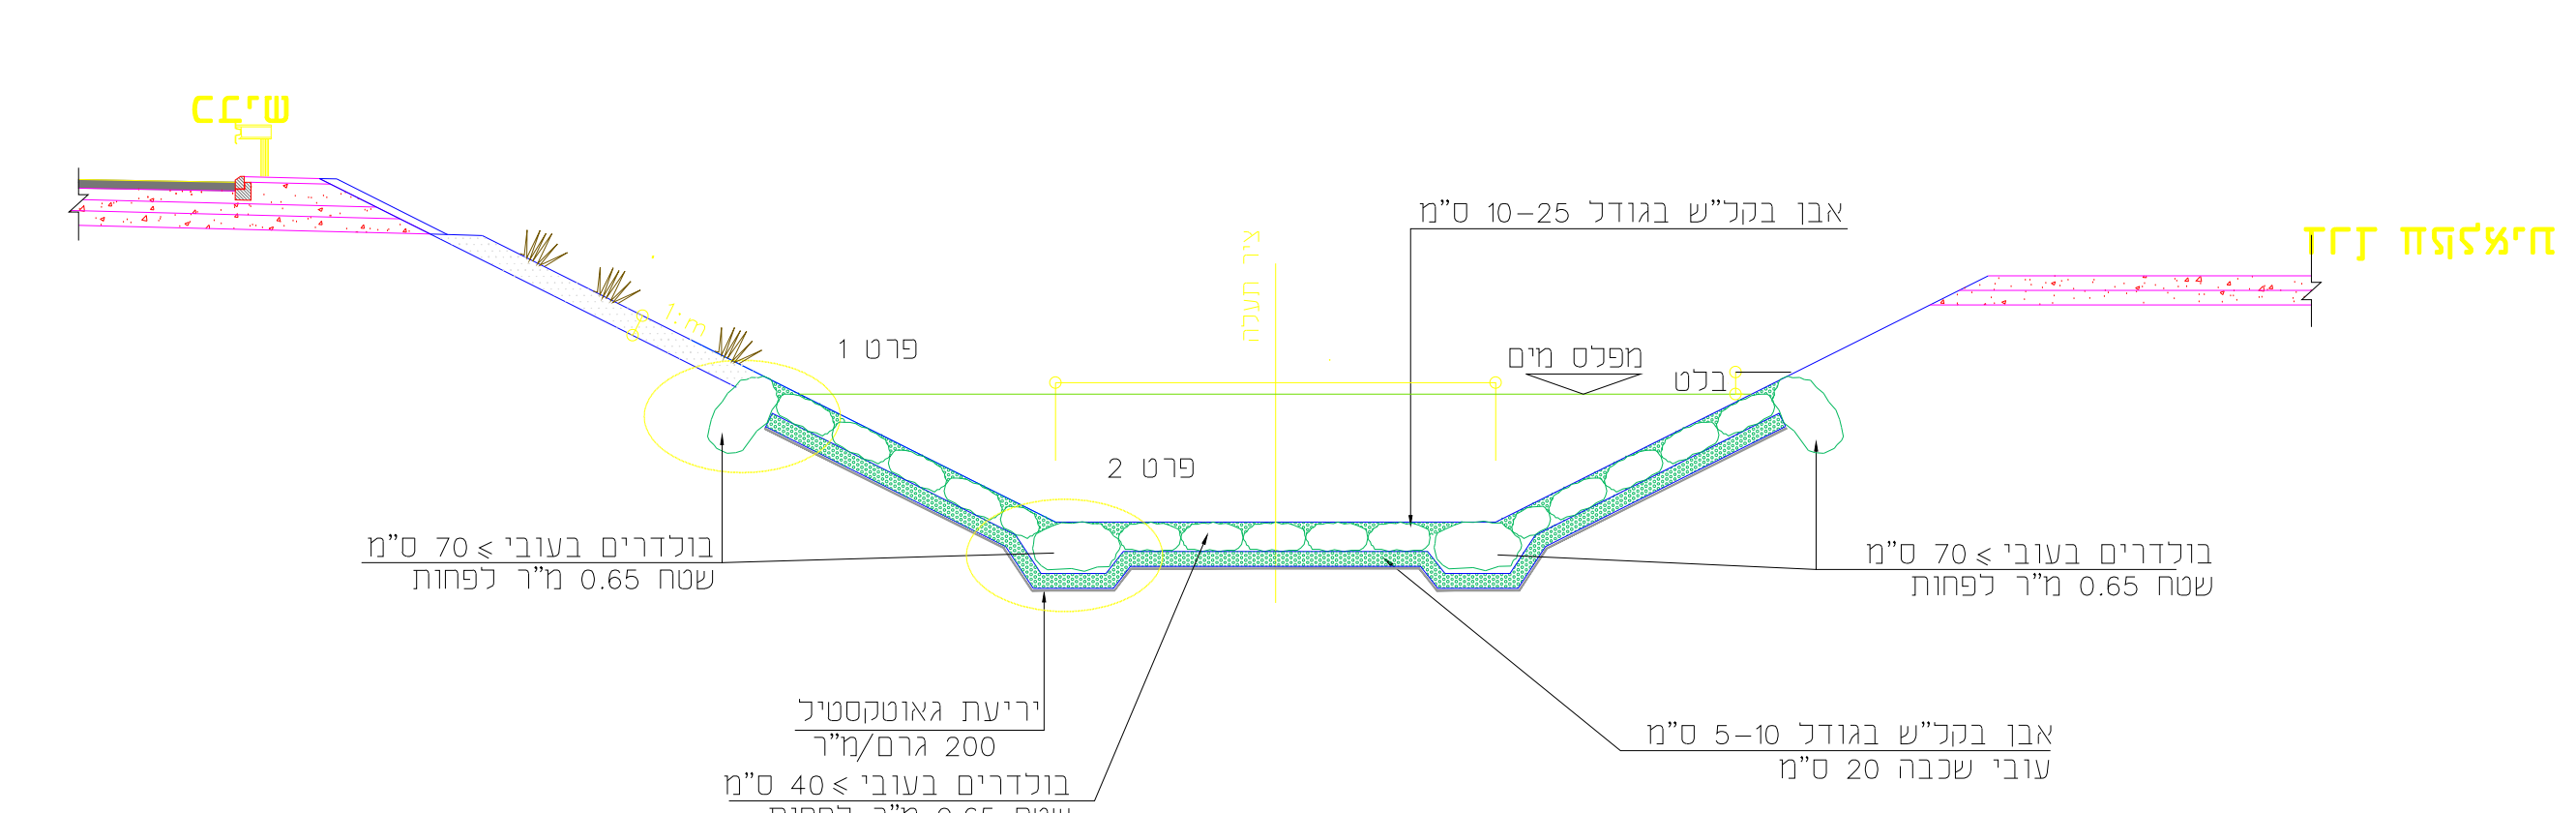

חבט של


פרט ציפוי תעלה בבולדזרים בנחל

קני"מ 1:100

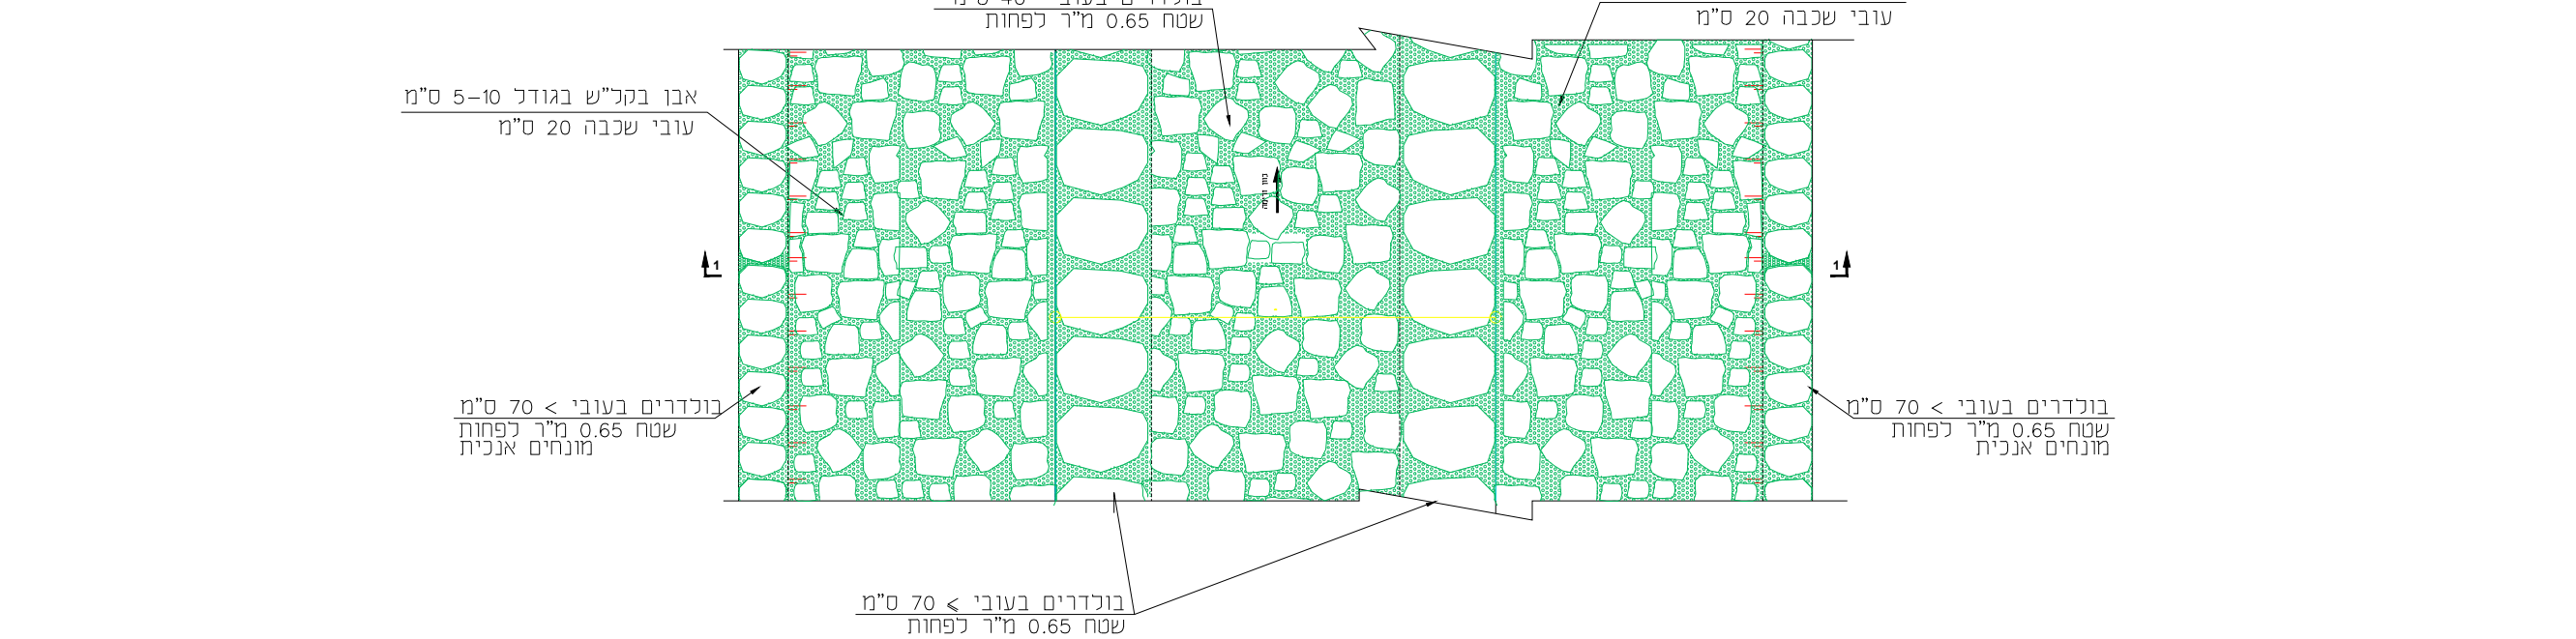

פרט דיפון בולדזרים בתחתית תעלה

קני"מ 1:50

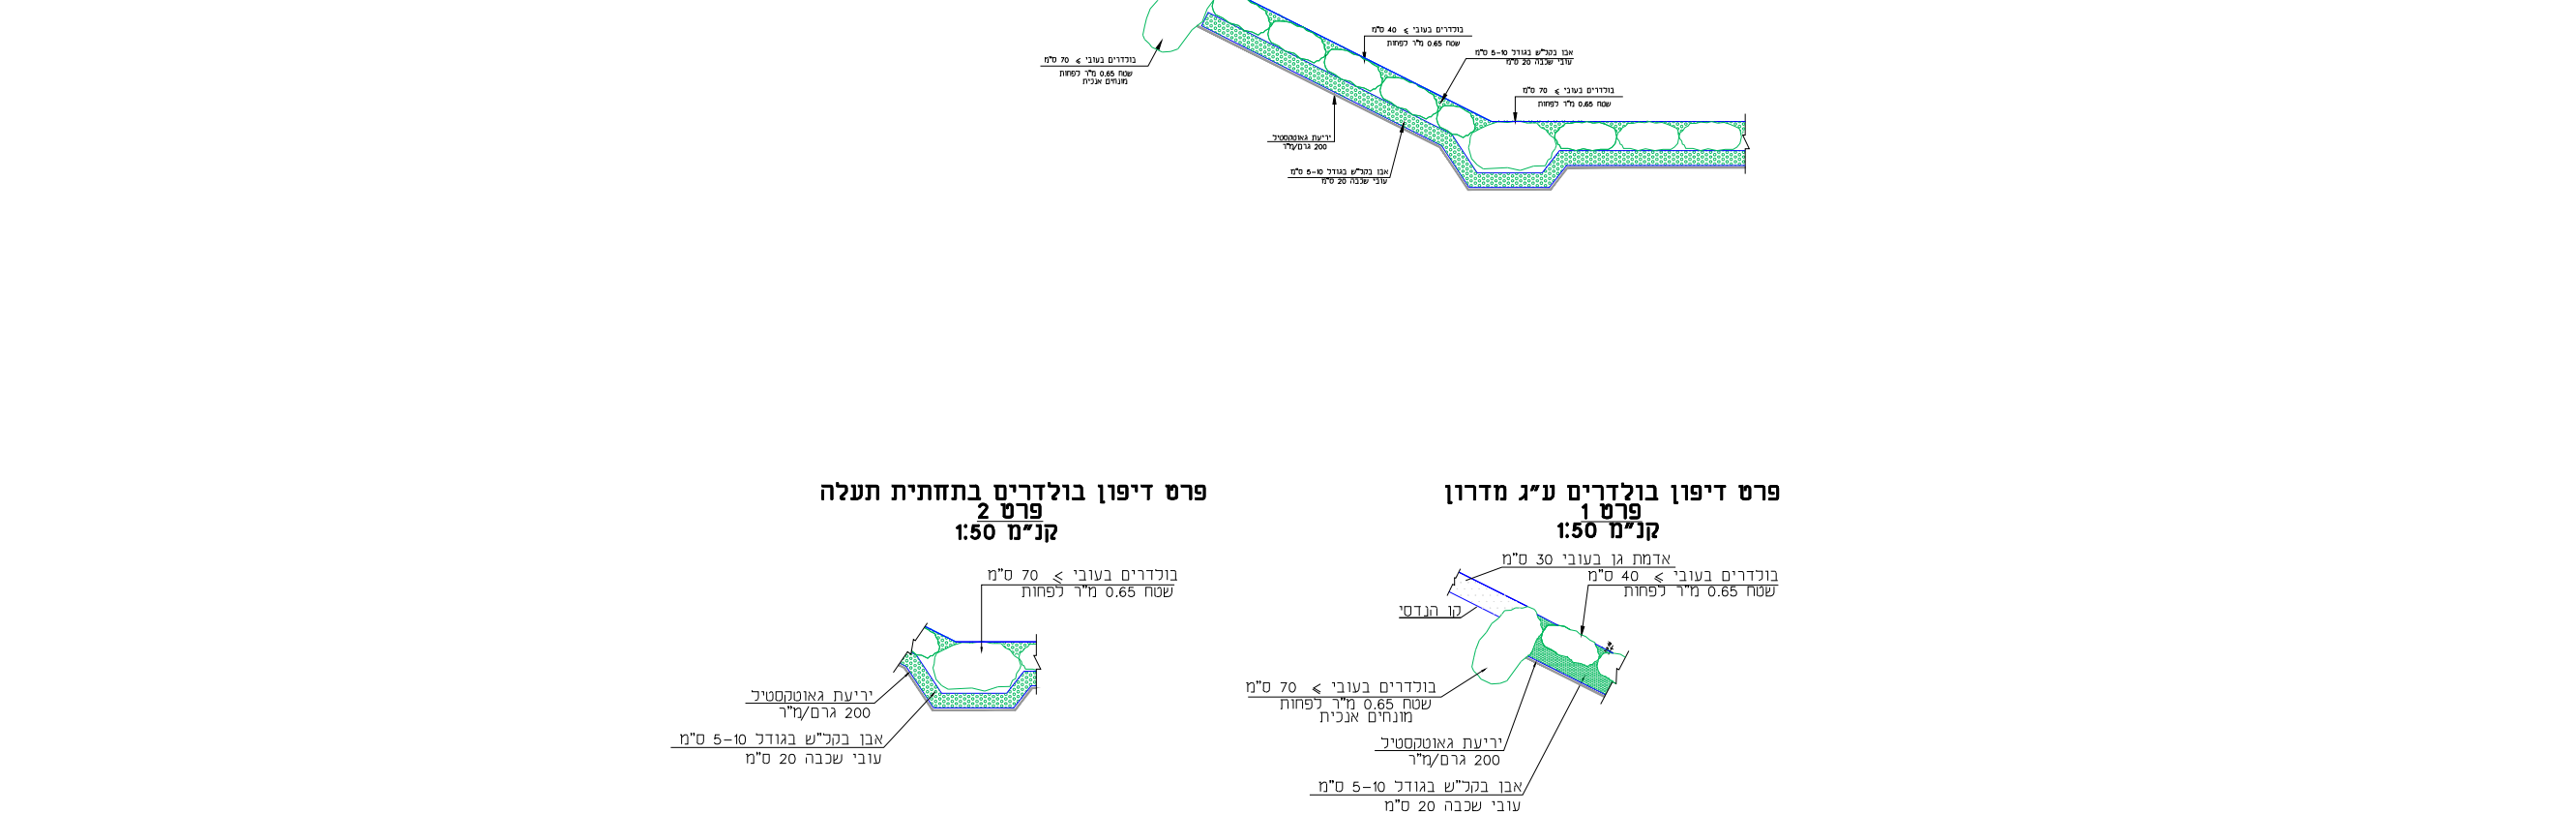

DET 110


מפתני בטון בתעלת בולדזרים

פרט מפתנים בנחל


חתך עקרוני-למסקטעים המיוצבים בבולדזרים

ללא קני"מ

כל 50 מ'

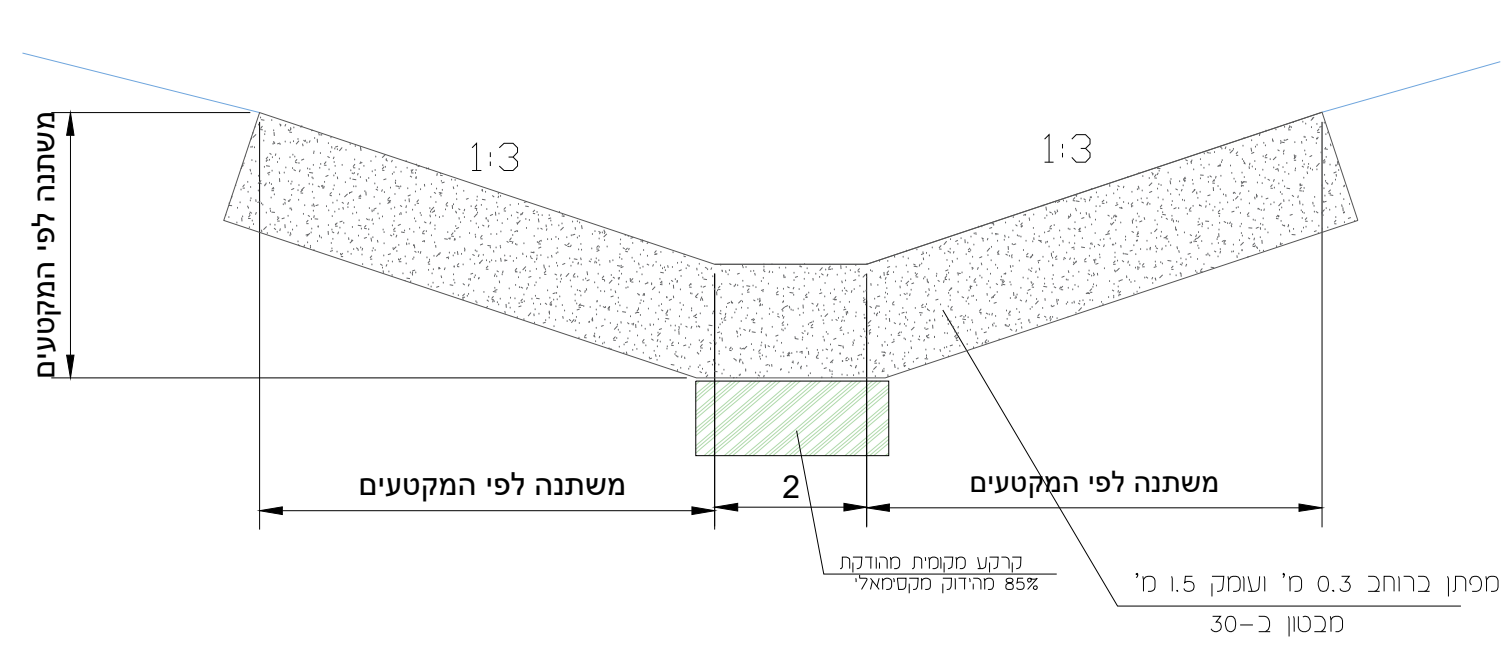

פרט זיון מפתן במטון h=1.5m

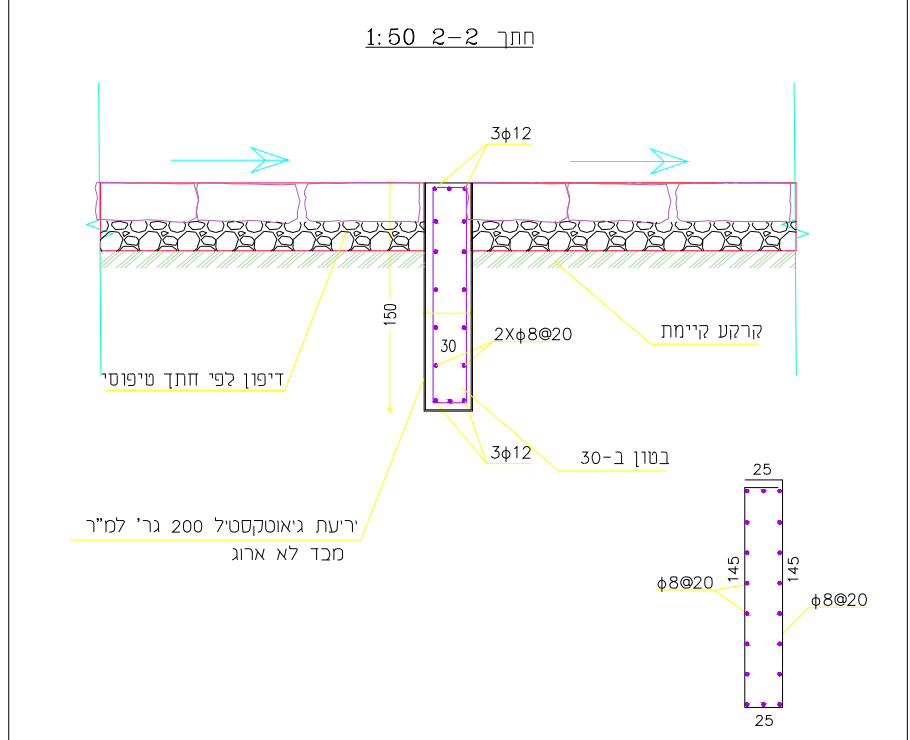


DET 102

תעלת עפר

Dirt Channel

scale 1:100

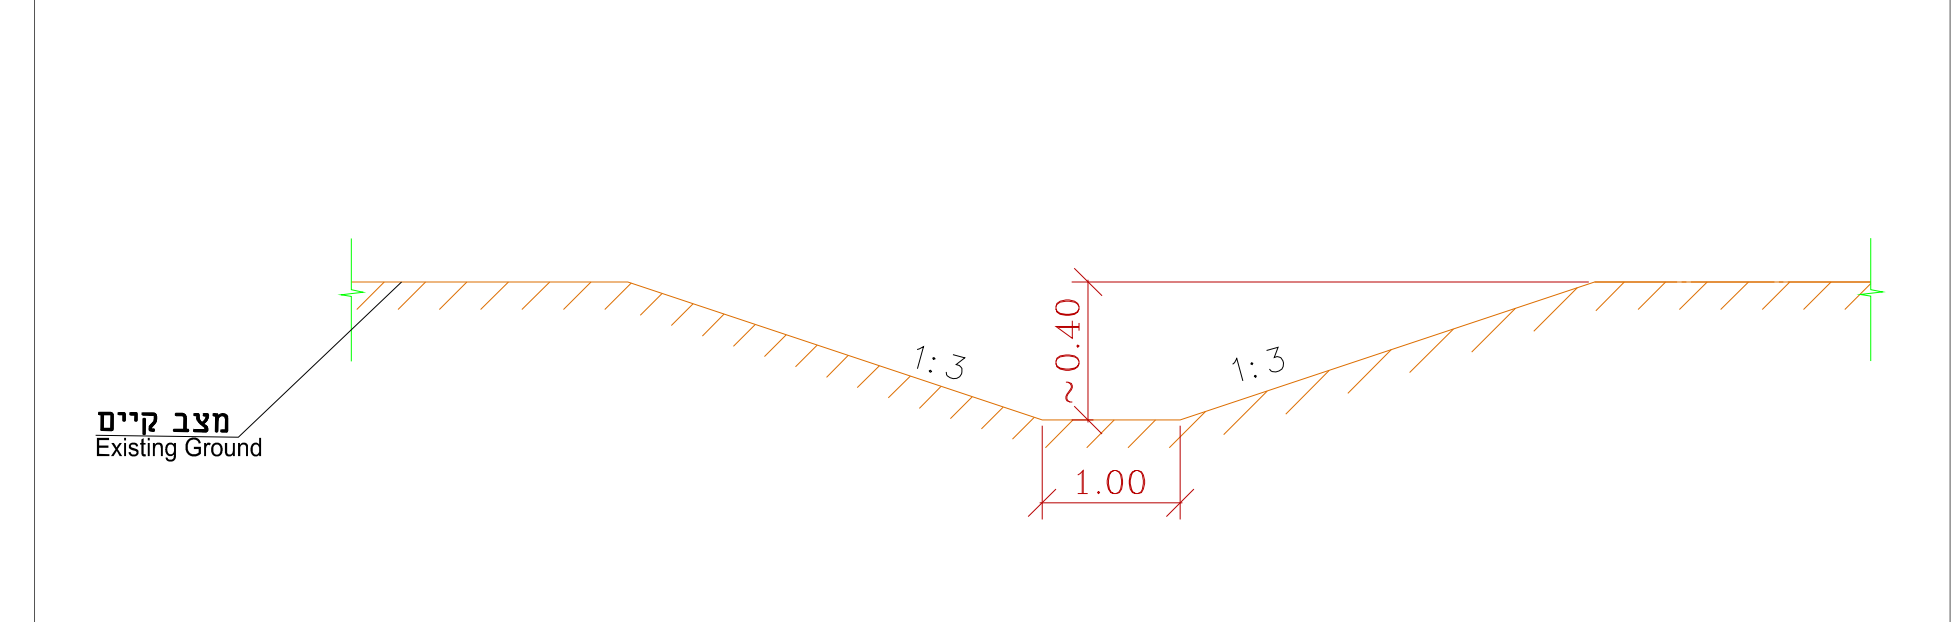

הידרומודול
בנימ
תכנון ייעוץ ובקרה לתחומי ההידרולוגיה וניקוז

שם: התכנית

אזו"ת מעלה אדומים

פרטים

4000

מחזור	תאריך	סוג העדכון	אישור
תכנון ראשוני (SD)	כללי (PD)	מפורט (DD)	
מסרה לעיון (FI)	לאישור (FA)	למכרז (FT)	ליבצוע (FC)
מחזור	תאריך	תכנון	שרטט
00	04/04/2022	א. דשן	א. במברגר
מס': פרוייקט מתכנן	1240	קנ"מ	משתנה

שם: קובץ הדימונים
SHEET FILE NAME: HYD-1240-MAALE-EDOMIM.DWG
שם: קובץ הדימונים
PLOT FILE NAME: HYD-1240-MAALE_EDOMIM-DETAILS-4000-00