על הקבלן לבדוק את כל המידות לפני הביצוע.
במקרה של ספק או אי-התאמה, יש להודיע מיד למהנדס.
התכניות נשארות רכושו הפרטי של מהנדס א. בנואליד.
אין לבצע תכנית זו ללא רשיון בר-תוקף.

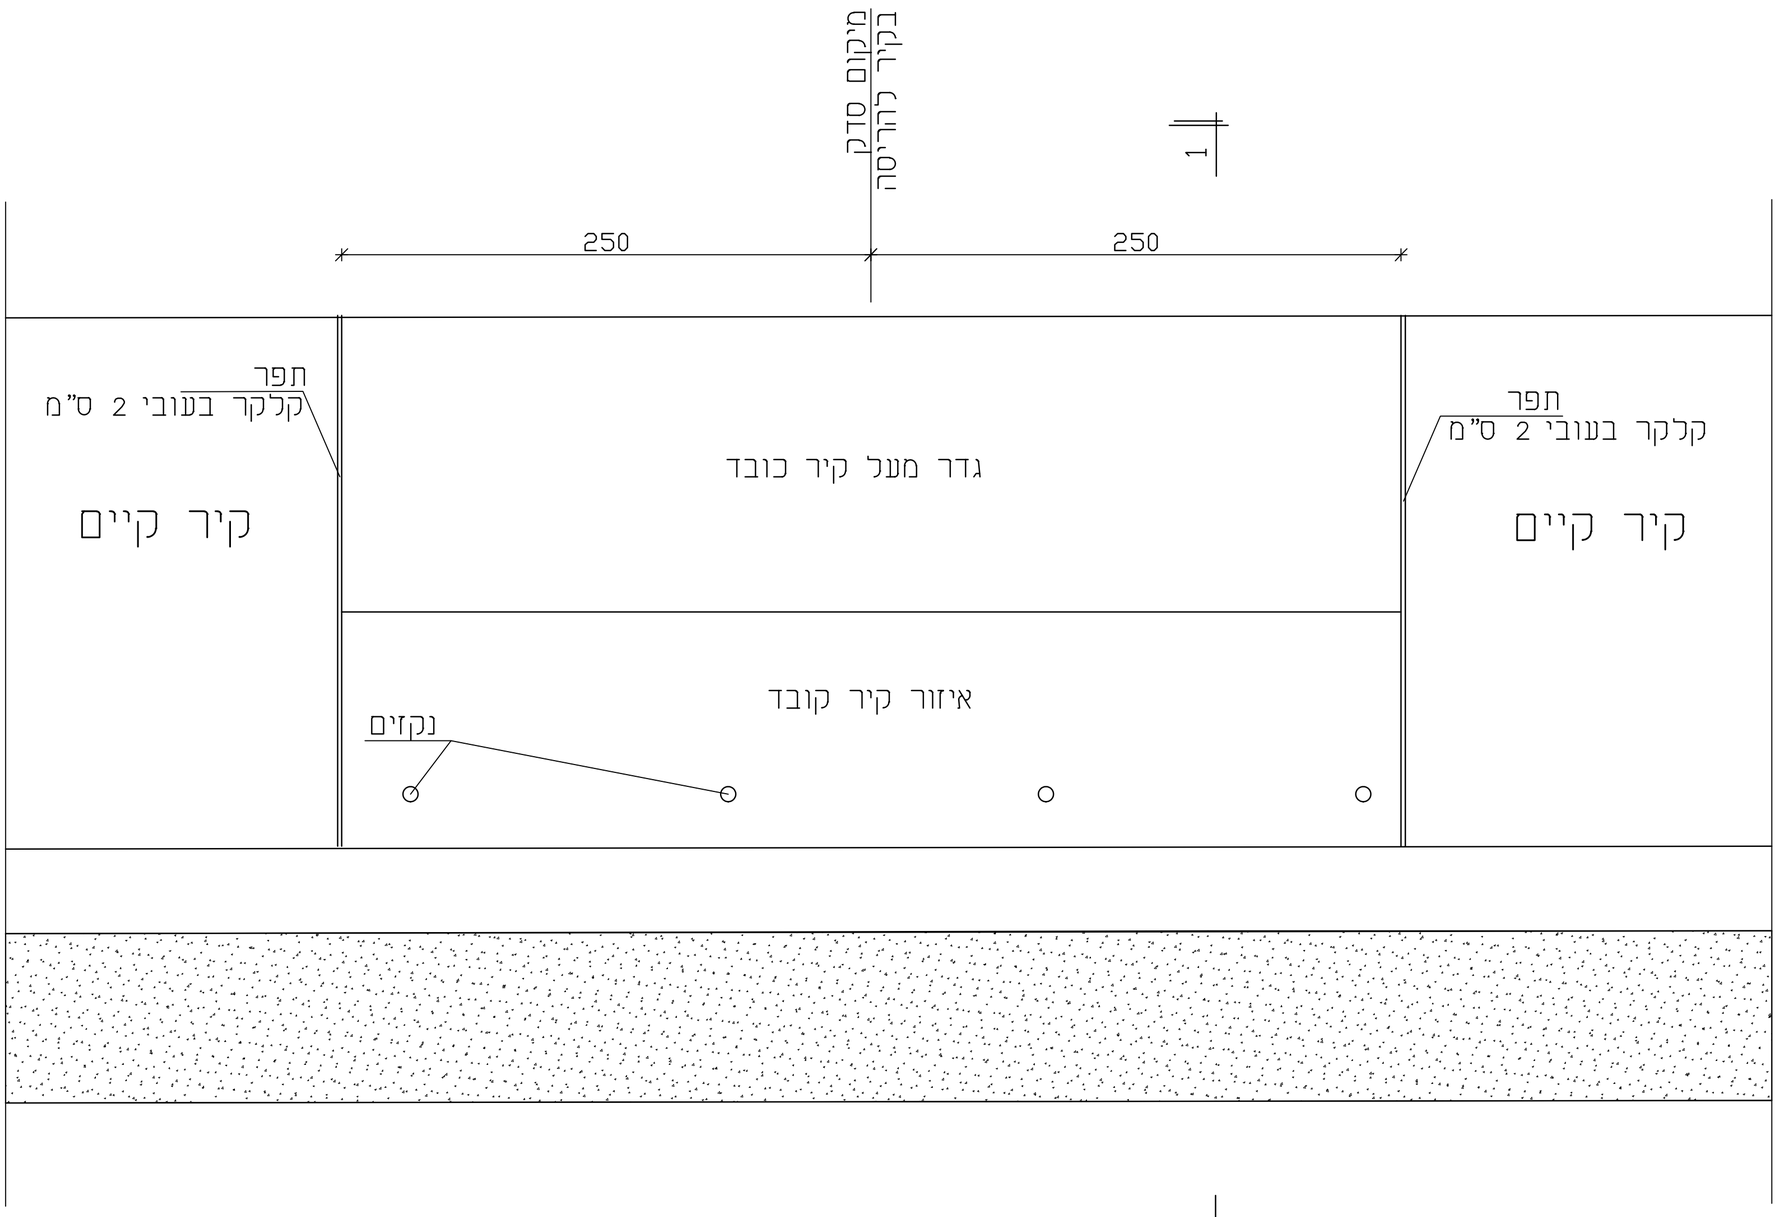

קיר כובד
1:20

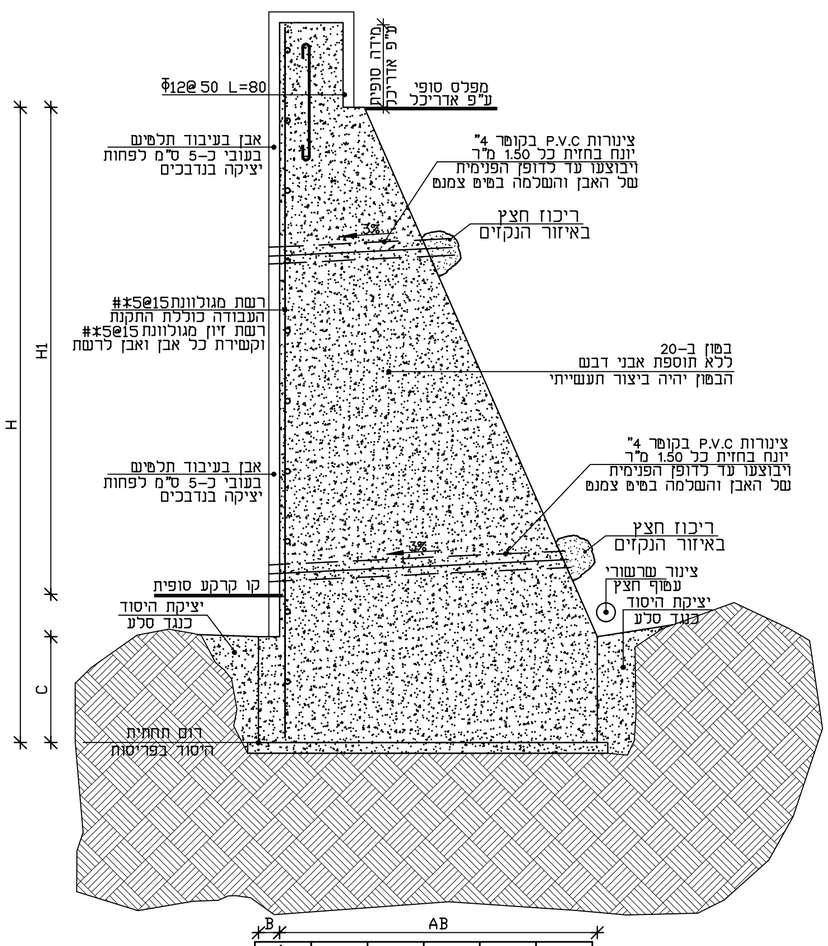

A מ"ר	B מ'	Ab מ'	C מ'	H1 מ'	H מ'
0.75	0.10	0.70	0.30	0.55	1.00
2.10	0.10	1.30	0.40	1.45	2.00
3.30	0.10	1.50	0.50	2.30	3.00
5.50	0.10	2.00	0.60	3.20	4.00

חתך קיר כובד בגובה 1.5 מ'
חתך 1-1
1:20

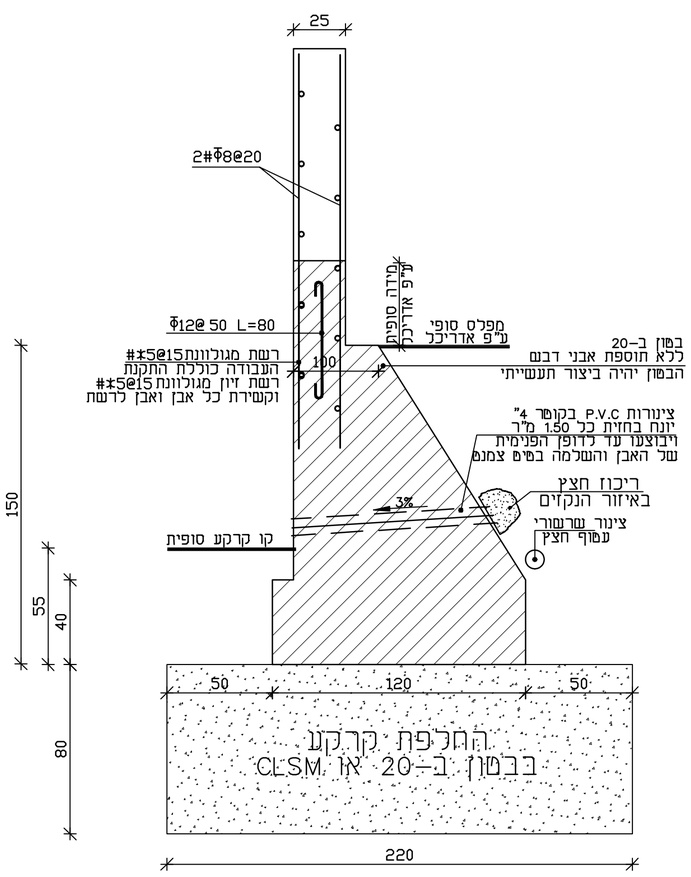

תאריך:	תפוצה :
11.05.26	מנהל הפרוייקט

בטון ב-30

פרויקט:	בית עלמין - מישור אדומים
גליון: ק-1	תכנית: תיקון קיר סדוק
ק.מ.: 1:20	מהדורה: 01
תאריך: 11.05.26	
מס קובץ:	
לעיון בלבד ○	
למכרז ○	
לביצוע ●	

אלי בנואליד מהנדסי בנין
רחוב דרך חברון 101 ירושלים 93480 טל: 02-6713591
Elie BENOUALID civil engineers
101 Derech Hevron Street Jerusalem 93480
Tel. 02-6713591