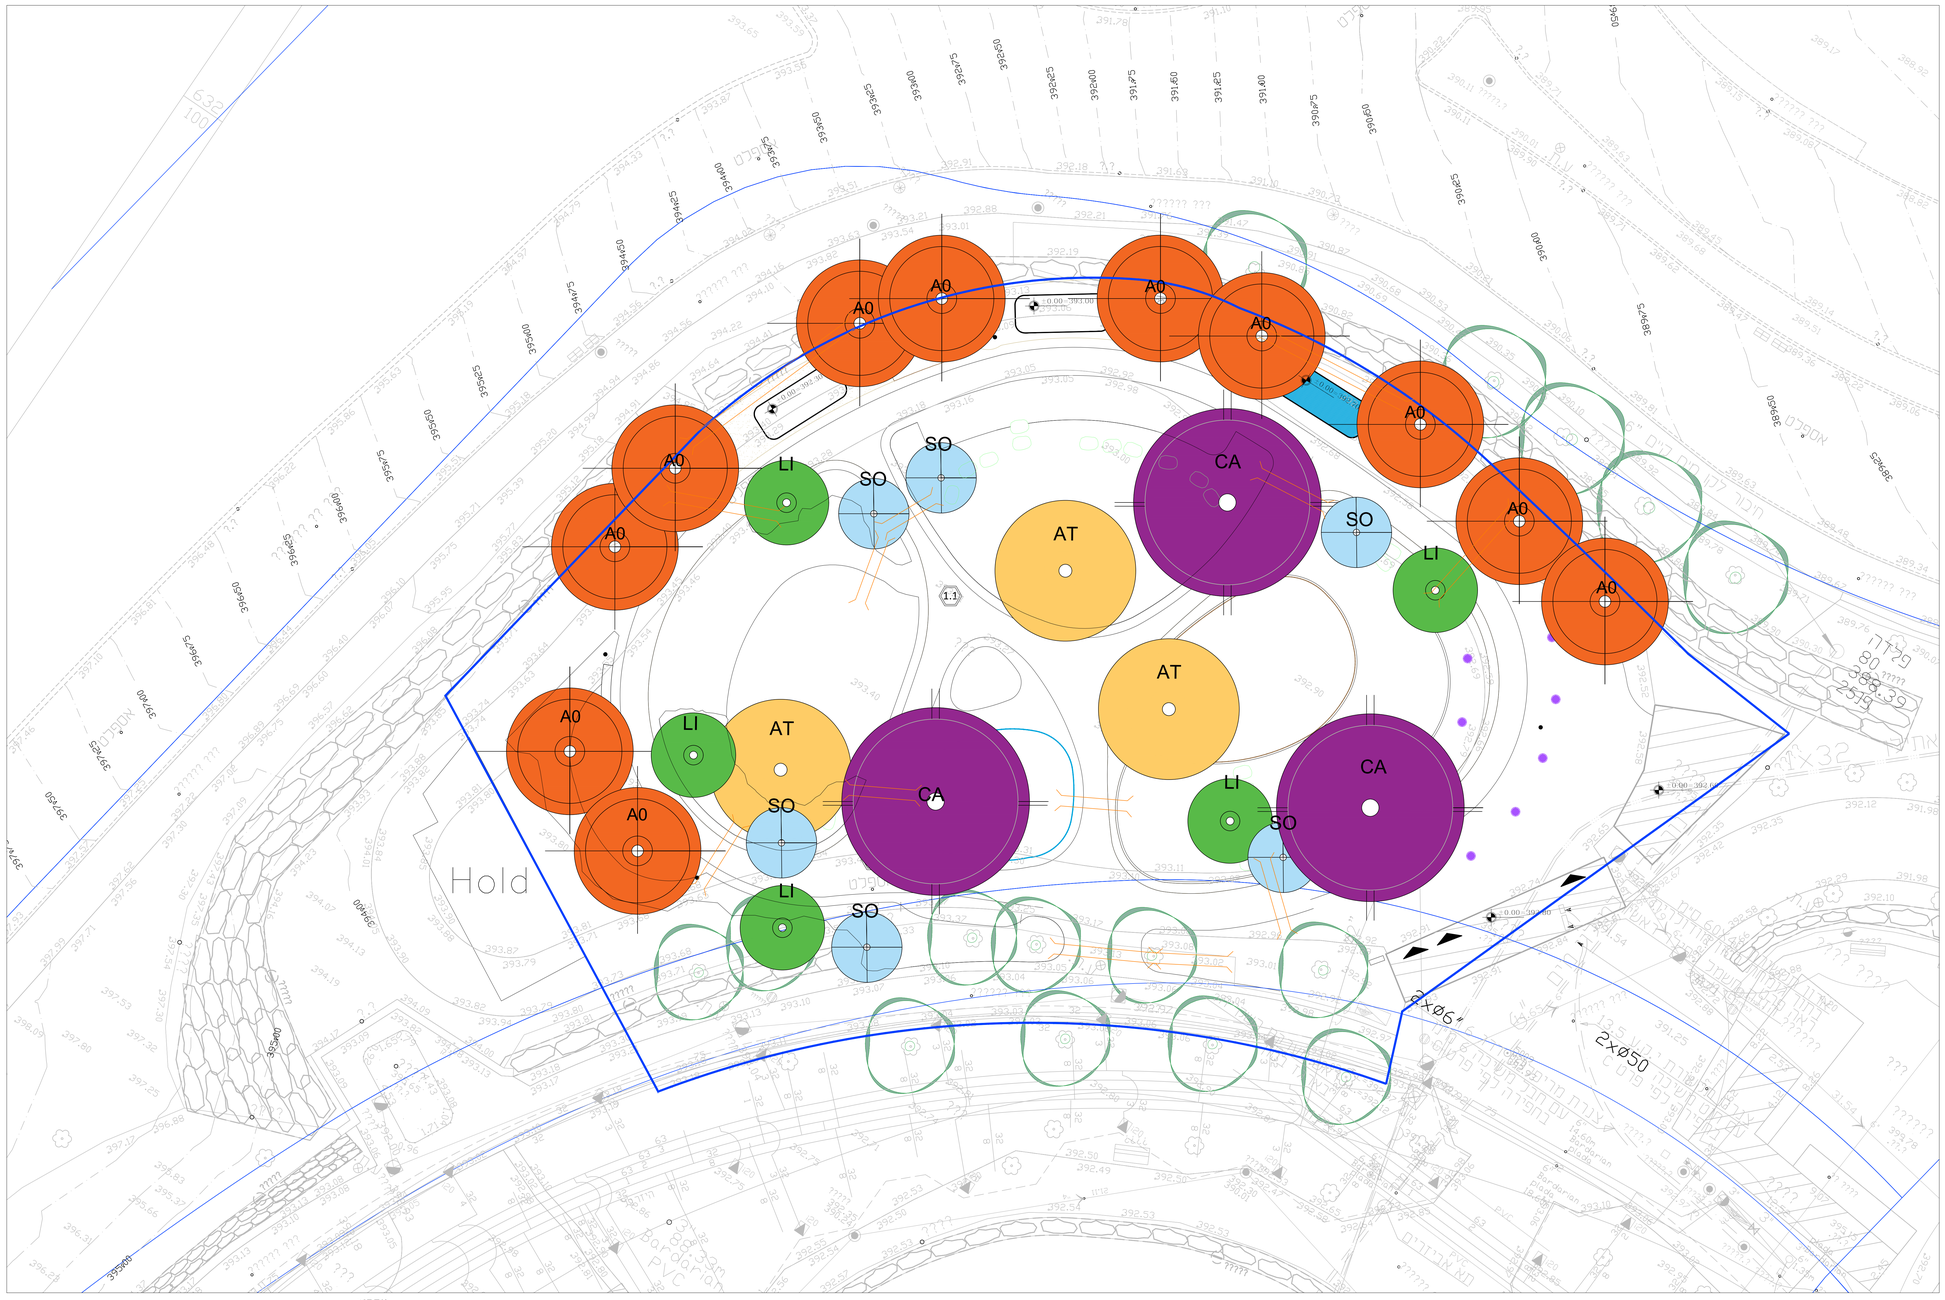

מקרא:

- עץ קיים לשימור
- עץ מתוכנן
- 1 מדשאות
- 2 שיחים וצמחי כיסוי
- סוג הצמח גודל וכמות
- שרוול מתחת למדרכה 75 מ"מ דרג 10

רשימת עצים

סימון	סימון	שם עברי	שם לועזי	גודל	מ. שתילה	כמות	הערות
	A0	אדר סורי	Acer obtusifoulium	מס' 9 גזע 2"	כמסומן	11	
	LI	לגרסטרמיה הודית	legerstromia indica	מס' 9 גזע 2"	כמסומן	5	
	AT	כרבל לביד	Alectryon tomentosum	מס' 9 גזע 2"	כמסומן	3	
	SO	לבנה רפואי	styrx officainalis	מס' 9 גזע 2"	כמסומן	6	
	CA	פנסית דו נוצתית	koelreutairna bipinnata	מס' 9 גזע 2"	כמסומן	3	

פיתוח פארק שמיר שער למדבר

מהדורה	תאריך	תפוצה

מהדורה	תאריך	שינויים
		תאור

רשימת תכניות

מס' גיליון	שם התכנית	קנ"מ
1	תכנית פיתוח כללית	1:100
2	עבודות עפר	1:100
3	נטיעות - עצים	1:100
4	נטיעות - צמחים	1:100
5	תכנית השקיה	1:100
6	חוברת פרטי פיתוח	משתנה
7	פרטי פרגולה מוחים	1:100
8	תכנית כללית, הפניה לפרטים, מידות ותשתיות	1:100

N

☐ לעיון ☐ לאישור ☐ למכרז ☐ ליתר בניה ☒ לביצוע

המצגא אחראי לבדיקת כל המידות ולהתאמתם במקום על המצגא לבקר את כל המידות ועל כל טעות או אי התאמה עליו להודיע למתכנן. אין לקנות מידות ע"י מדידה בשרטוט.

מקום ושם עבודה:
פיתוח פארק שמיר שער למדבר

רוכן עבור:
עיריית מעלה אדומים

תכנית:
נטיעות עצים

מס' גיליון: 3
מהדורה: 0
תאריך מהדורה: 22.06.2026

Maale Adomim Food truck_09.06.2026.dwg

קנ"מ 1:100	תאריך הדפסה 22.06.2026		
תכנון: דוד מנור	בסיס: דוד מנור	שרטט: אפרת מנור	מס' עבודה 23

אפרת מנור 050-2312144
דוד מנור 0584-0584-84
manor.arc.land@gmail.com
www.manor-architects.com
MANOR ARCHITECTS
LANDSCAPE | ARCHITECTURE | URBAN
מרכז: רח' דוב הוז 7, מעלה אדומים 9970000