



הגדלת עיגון לוחות

מבט על קנ"מ 1:10

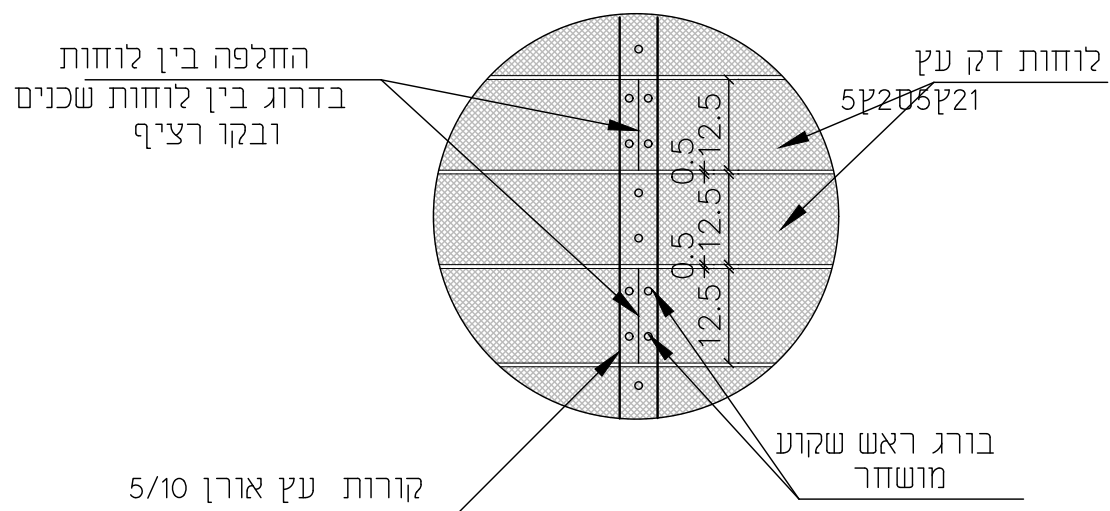

ראה הגדלה

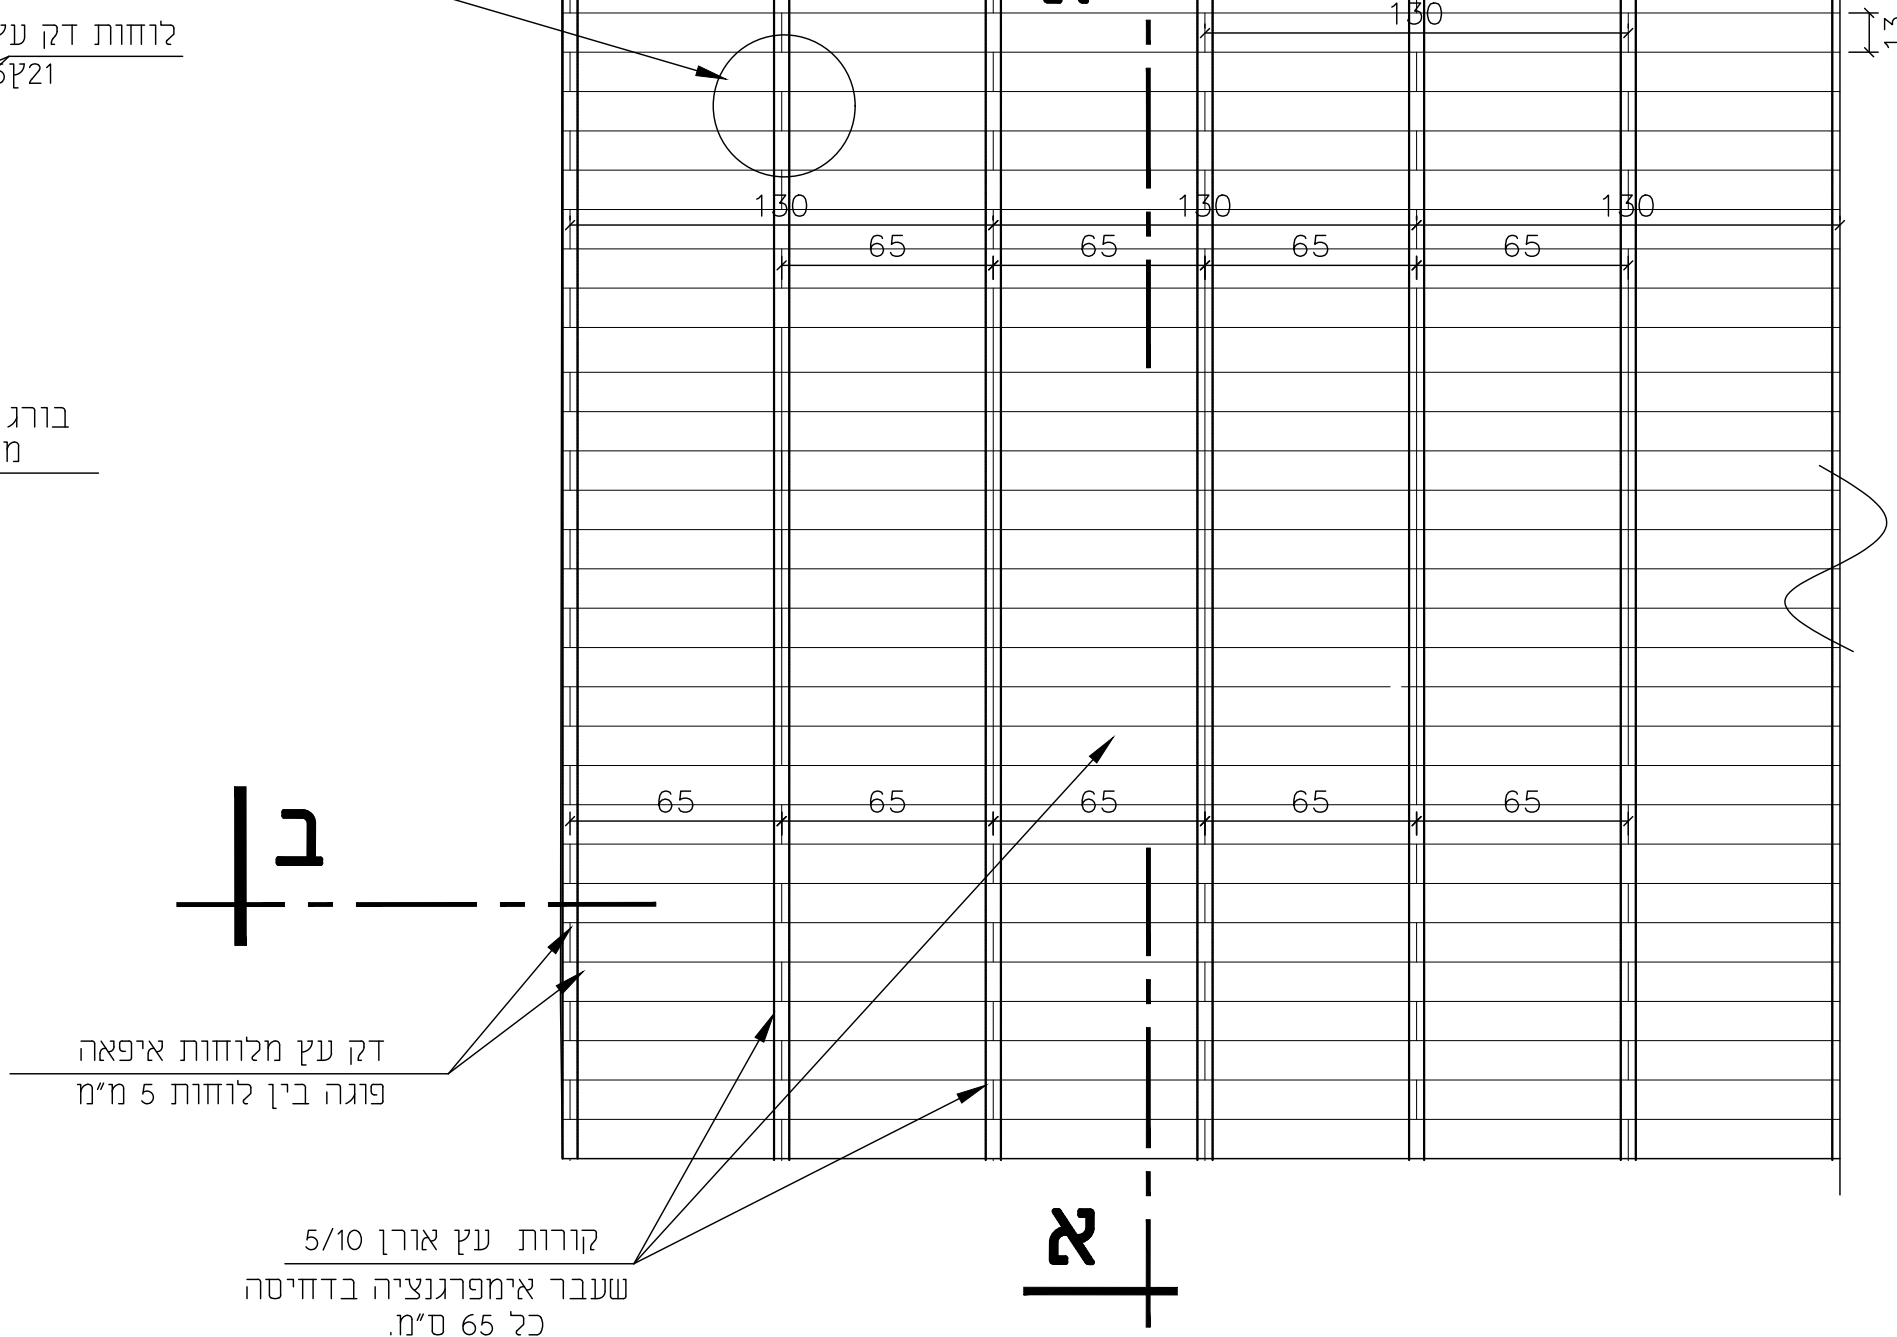

הערות

1. דק העץ יהיה מלוחות עץ איפאה סוג א', 12.5x2.5 ס"מ, באורכים כמסומן בתכנית כולל עיבוד קצוות מעוגלים.
2. קורות עץ אורן 5/10 ס"מ באורכים לפי תכנית כולל אימפרגנציה בדחיסה
3. כולל שימון הדק בשמן דקים בונדקס או ש"ע
4. חיבור כל הלוחות יהיה ע"י בורג ראש שקוע מושחר
5. במידה ונידרש חיבור בין מיקטעי לוחות, תפר בין הלוחות יהיה בקו אחיד, ובצורה סימטרית
6. אחריות על הדק תינתן שנה מיום הקמתו.
7. יש לבצע 3 פתחים עגולים לעצים מתוכננים כולל סגירת צד לפי חתך א-א
8. על הקבלן להגיש לאישור אדריכל הנוף תכנון של מיקום הקורות. וכן מיקום קוי החלפה בין לוחות העץ ומיקום פתחים לעצים קיימים וגודלם

קטע תכנית
קנ"מ 1:25

מספר פרט

1.3


עמוד 1 מתוך 2

רחבת דק עץ - תכנית


מיספר פרויקט: 116
קנה מידה: 1:10/1:20
תאריך עידכון: 09.06.2026



אפרת מנור | דוד מנור
0584-0584-84 | 050-2312144
manor.arch.land@gmail.com
www.manor-architects.com
אדריכלי 147 ד.ג.ר. חצרין 9041500

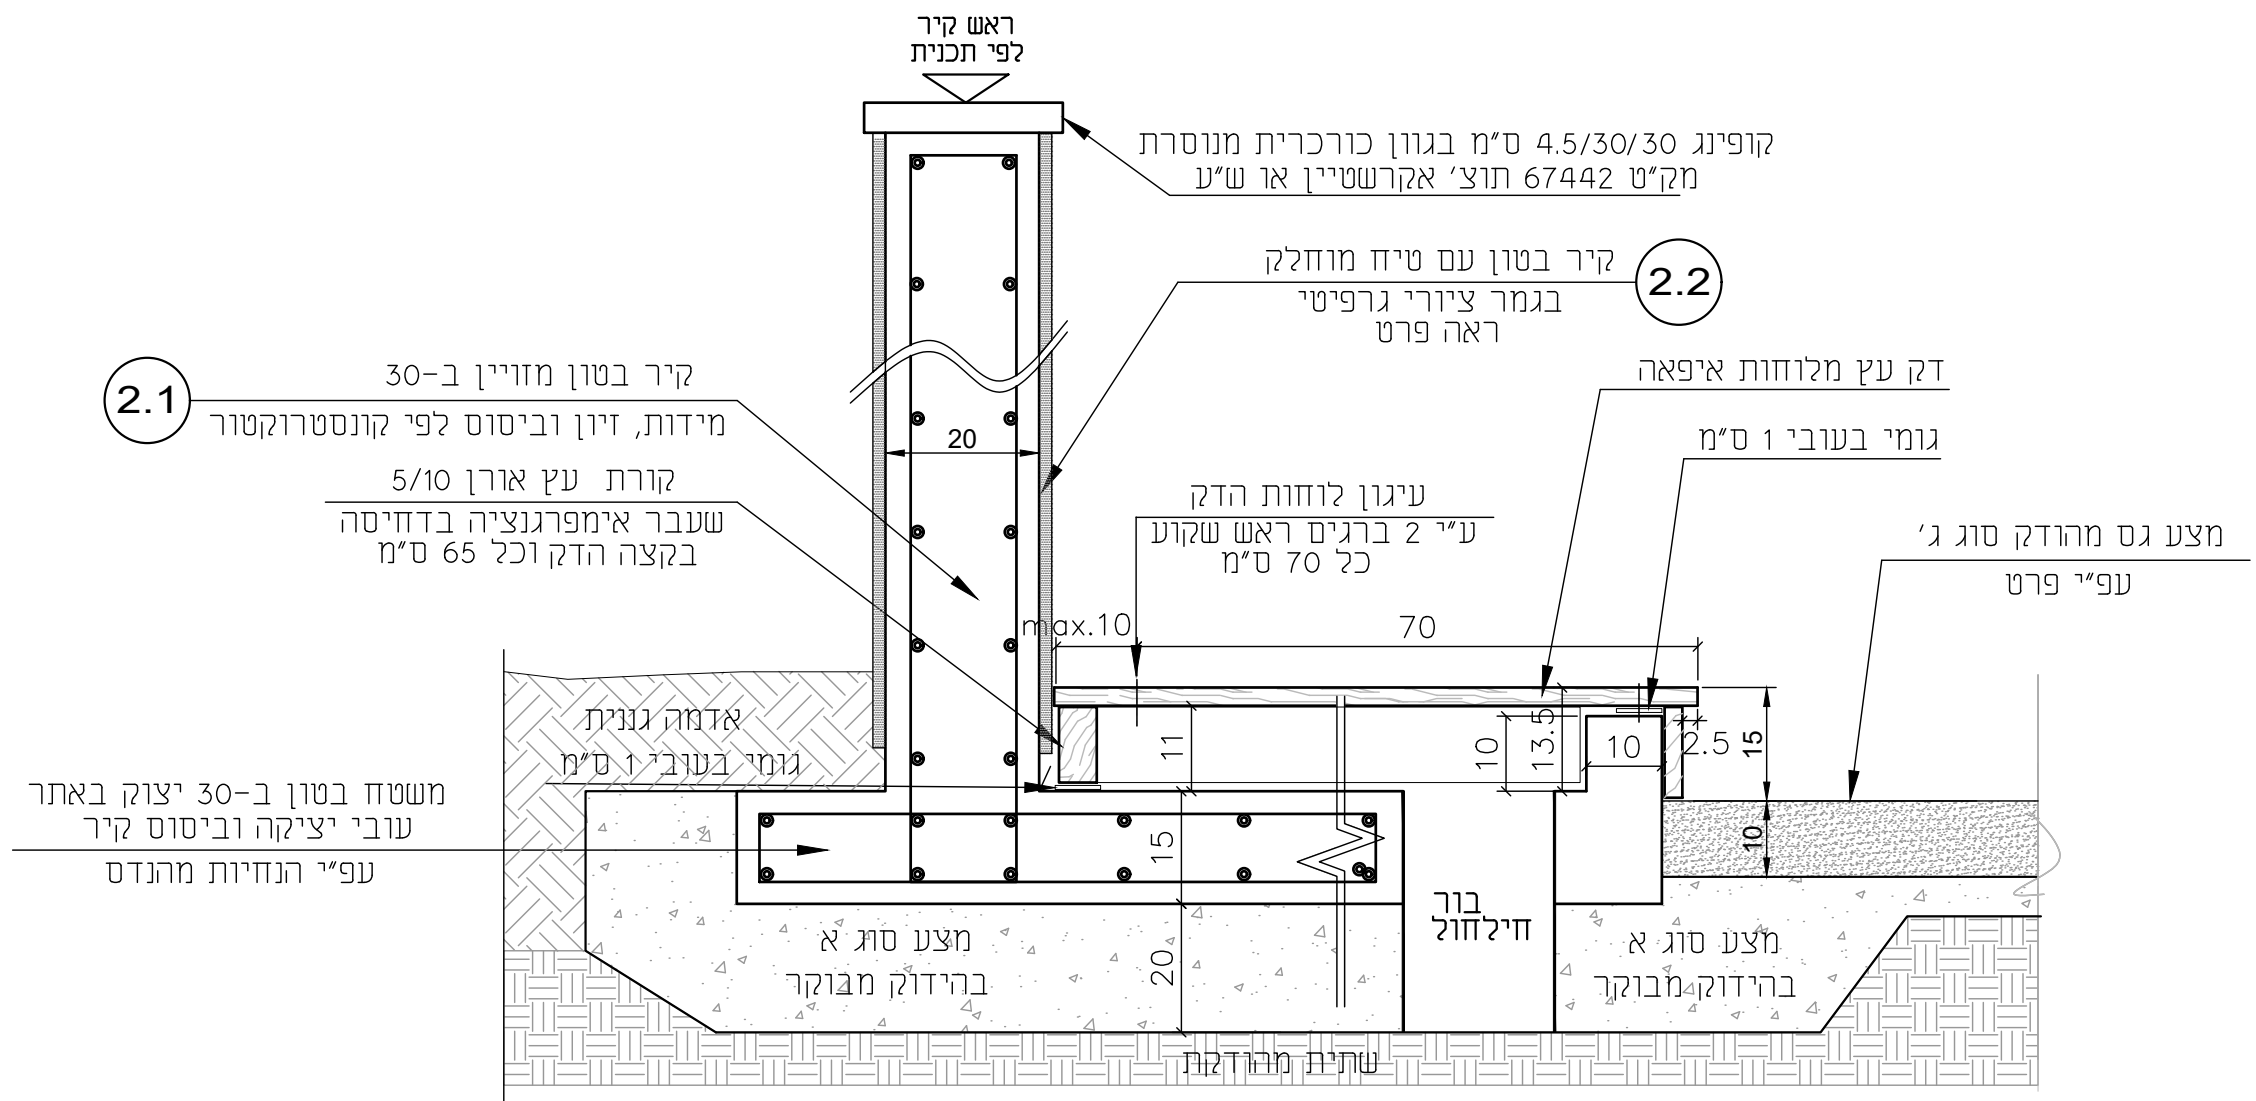

חתך אורך א-א
קני"מ 1:10

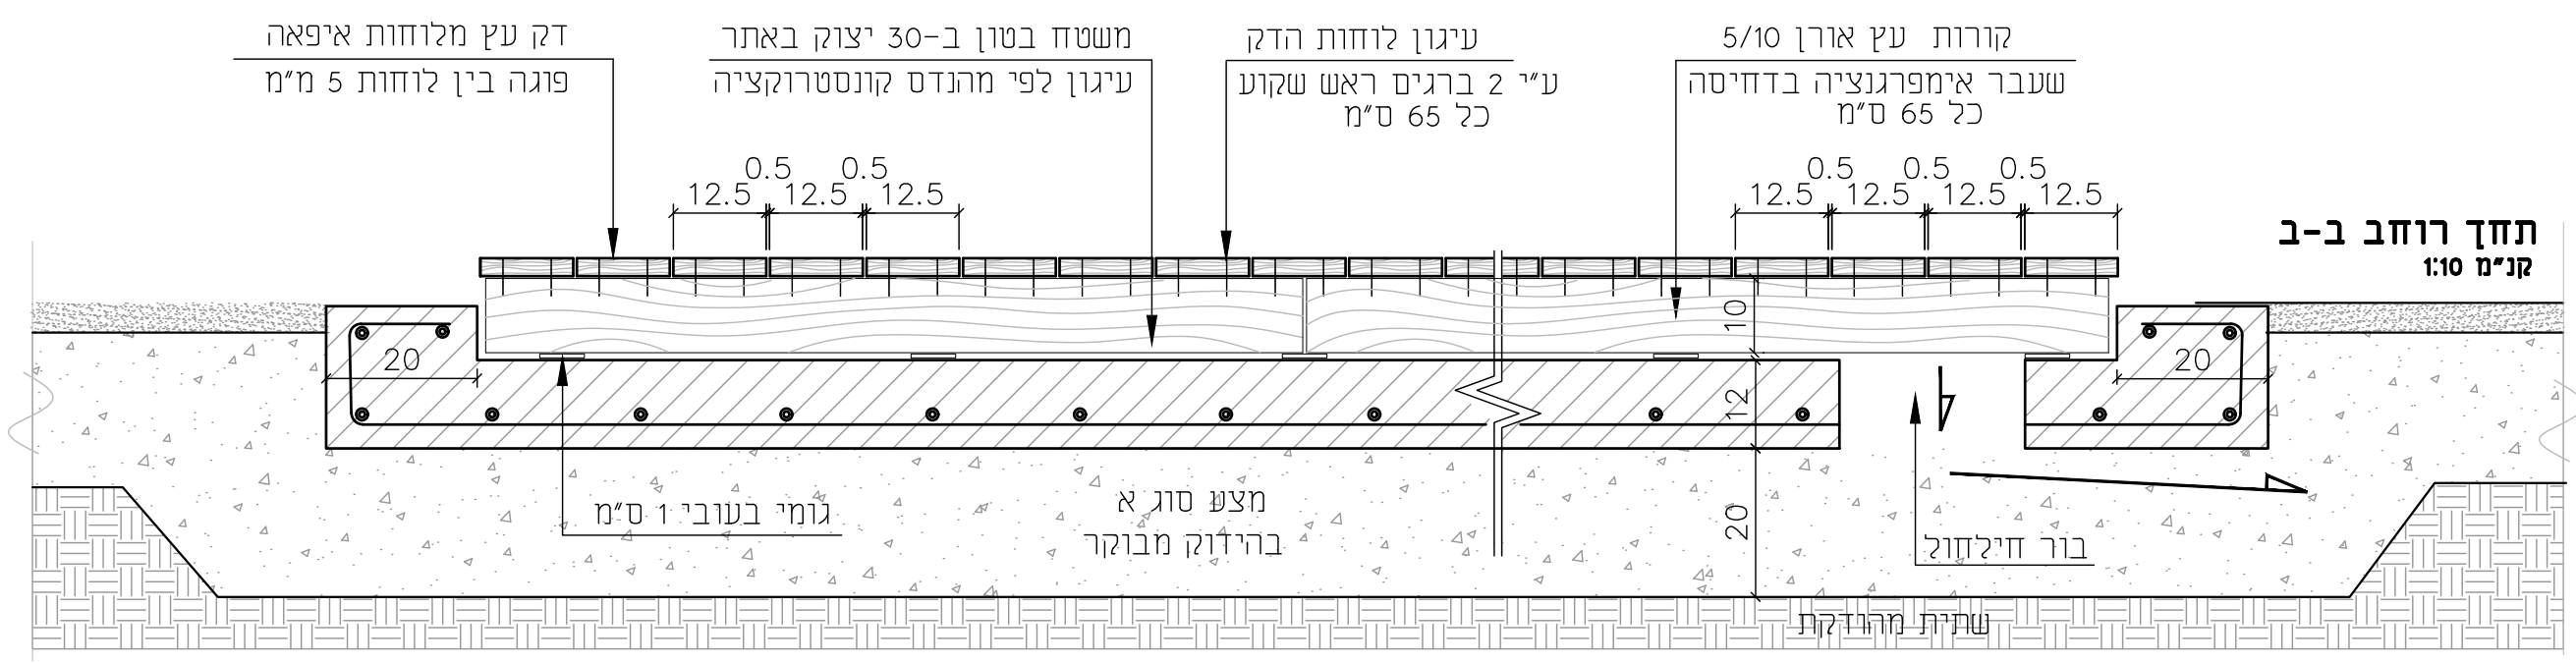

תחך רוחב ב-ב
קני"מ 1:10


מספר פרט
1.3 2.1

עמוד 2 מתוך 2
רחבת דק עץ משטח בטון-חתכים
קיר בטון בגמר טיח מוחלק וגרפיטי מאחורי רחבת דק

מיספר פרויקט: 116
קנה מידה: 1:10/1:20
תאריך עיכוד: 09.06.2026


MANOR ARCHITECTS
LANDSCAPE | ARCHITECTURE | URBAN

אפרת מנור | דוד מנור
0584-0584-84 | 050-2312144
manor.arch.land@gmail.com
www.manor-architects.com
אדו"ה 147 ד.ב. הר חרין 9041500

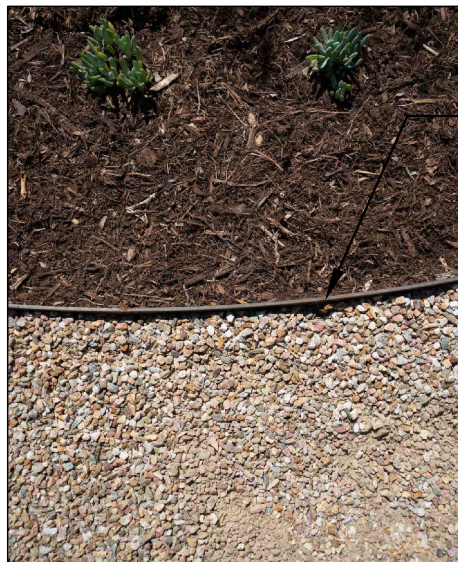

תמונה להמחשה

1.7 תוחם אלומיניום פרוסלייד גימור טבעי בגובה 14 ס"מ תוצ' יגנרו'ן או ש"ע ברדיוסים משתנים עפ"י תכנית

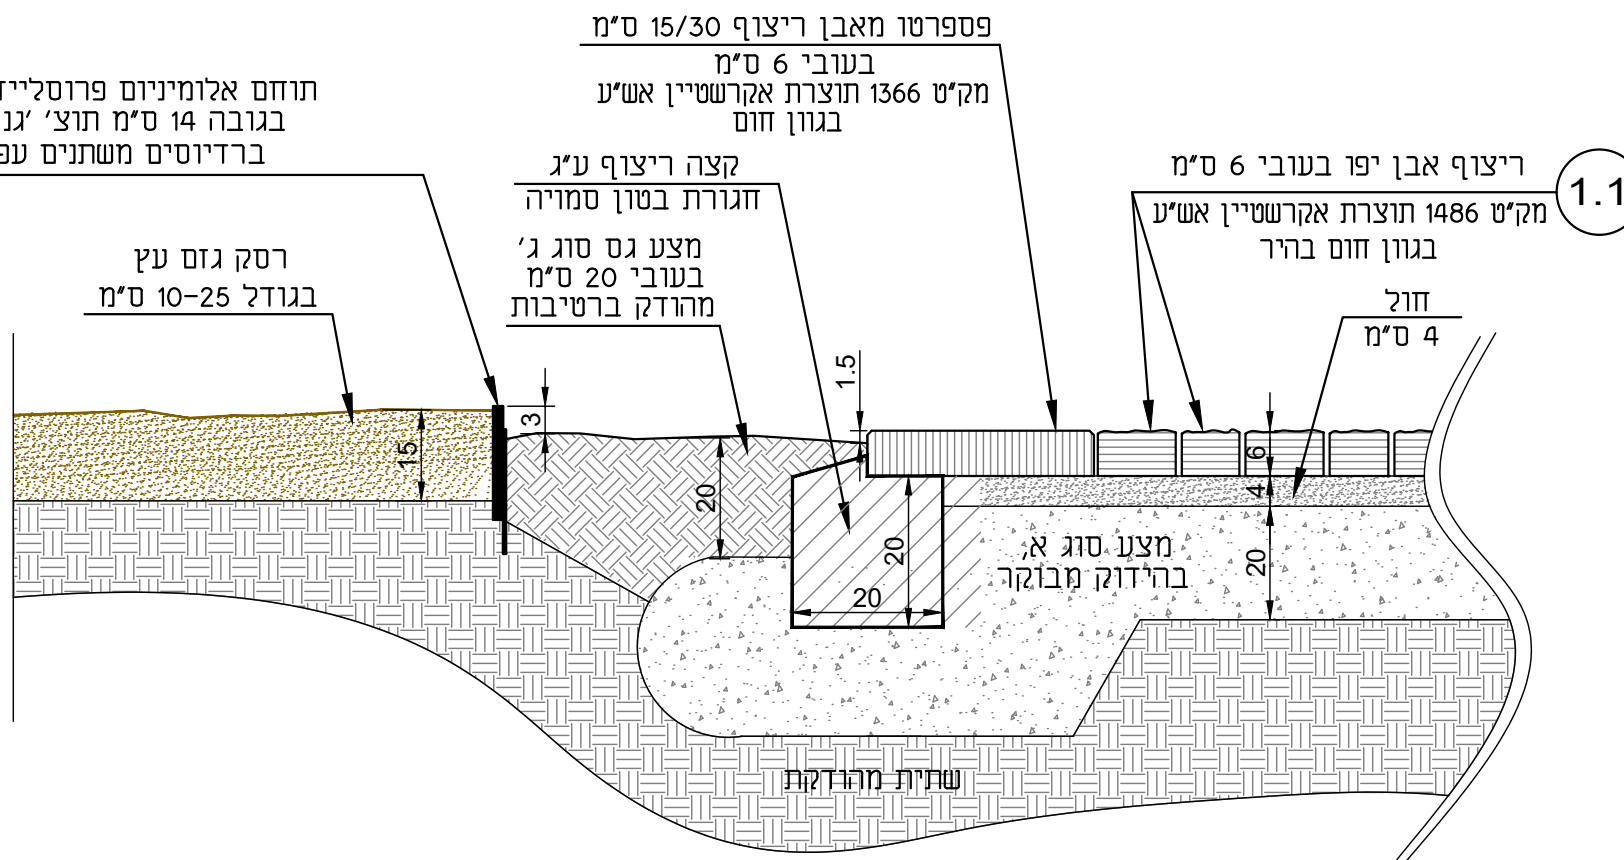

חתך אופייני א-א קני"מ 1:10




הערות

AEC לפי תקן (T-5 קשיחות) 6063 סגסוגת אלומיניום: חומר AAMA 2603 לפי התקן, אלקטרוסטטי בתנור DuraFlex שחור או חום ברונזה בציפוי, ירוק/גימור טבעי: צבע מ"מ 140 גובה: גרם למ"א 700-כ=מ"מ גובה 140 / גרם למ"א 490-כ=מ"מ גובה 100: משקלים אמורפיים בפשטות ומהירות/ניתן לכופף את התוחם לזוויות או לקווים מעוגלים: (צורה) גמישות במפרט אדריכלי ארה"ב A חמצון וקורוזיה לפי דרגה, UV עמידות לקרינת 100% נמוכות וגבוהות-לאש ולטמפרטורות קיצוניות, למגע עם בטון, למליחות ימית בהתקנה בקרבת הים, עמידות למגע עם אספלט חם. שנים 25 מעל: אורך חיים צפוי בקרקע.


מצע סוג א' בהידוק מבוקר לפחות 2 שכבות בעובי 10 ס"מ כל אחת, או יותר לפי דו"ח יועץ קרקע.

Missing or invalid reference
File: 1.pdf
Sheet: 1

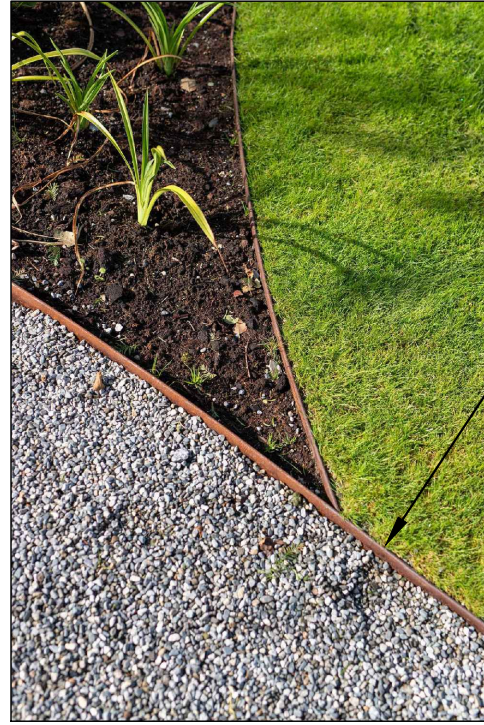

תמונה להמחשה

1.7 תוחם אלומיניום פרוסלייד גימור טבעי בגובה 14 ס"מ תוצ' 'גנרון' או ש"ע ברדיוסים משתנים עפ"י תכנית

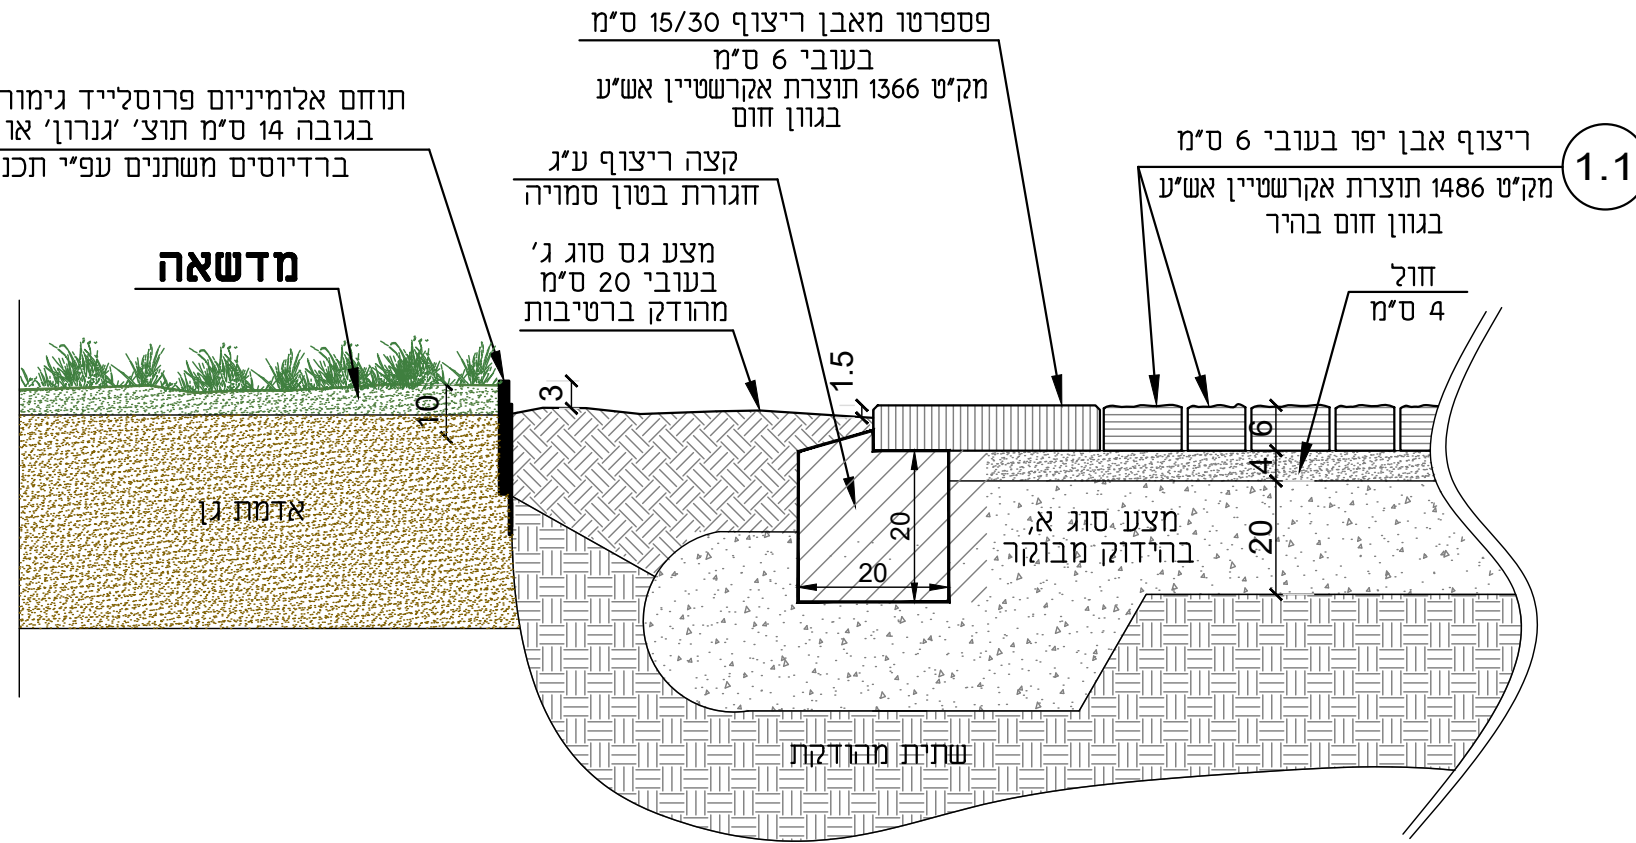

חתך אופייני א-א
קני"מ 1:10



הערות

AEC לפי תקן (T-5 קשיחות) 6063 סגסוגת אלומיניום: חומר AAMA 2603 לפי התקן, אלקטרוסטטי בתנור DuraFlex שחור או חום ברונזה בציפוי, ירוק/גימור טבעי: צבע מ"מ 140: גובה גרם למ"א 700-כ=מ"מ גובה 140 / גרם למ"א 490-כ=מ"מ גובה 100: משקלים אמורפיים בפשטות ומהירות/ ניתן לכופף את התוחם לזוויות או לקווים מעוגלים: (צורה) גמישות במפרט אדריכלי ארה"ב A חמצון וקורוזיה לפי דרגה, UV עמידות לקרינת 100% נמוכות וגבוהות-לאש ולטמפרטורות קיצוניות, למגע עם בטון, למליחות ימית בהתקנה בקרבת הים, עמידות למגע עם אספלט חם שנים 25 מעל: אורך חיים צפוי בקרקע

מצע סוג א' בהידוק מבוקר לפחות 2 שכבות בעובי 10 ס"מ כל אחת, או יותר לפי דו"ח יועץ קרקע. לפי דו"ח יועץ קרקע או מהנדס.

Missing or invalid reference
File: 1.pdf
Sheet: 1

מספר פרט


1.5 1.7

1.5 פרט חיבור בין מצע גס סוג ג' מהודק ברטיבות בעובי 20 ס"מ ומדשאה במיקומים עפ"י תוכנית
1.7 תוחם אלומיניום פרוסלייד גימור טבעי בגובה 14 ס"מ תוצ' 'גנרון' או ש"ע

מספר פרויקט: 116
קנה מידה: 1:10/1:20
תאריך עיכוד: 09.06.2026




אפרת סנור | דוד סנור
0584-0584-84 | 050-2312144
manor.arch.land@gmail.com
www.manor-architects.com
אדו"ה 147 הר הר חרין 9041500

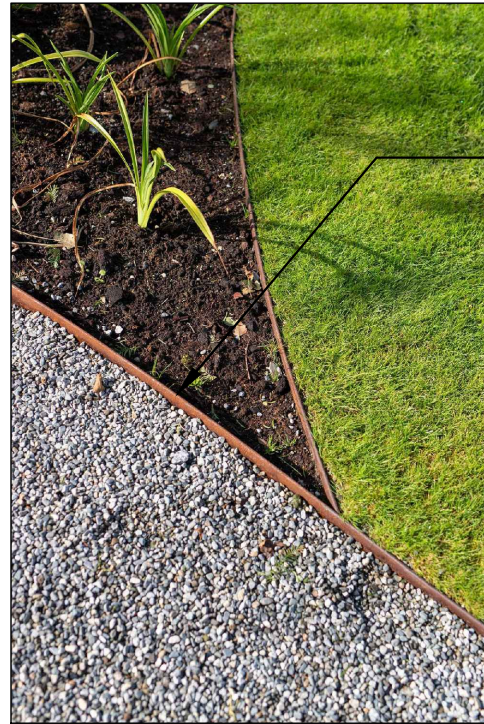


תמונה להמחשה

1.7 תוחם אלומיניום פרוסלייד גימור טבעי בגובה 14 ס"מ תוצ' 'גנרון' או ש"ע ברדיוסים משתנים עפ"י תכנית

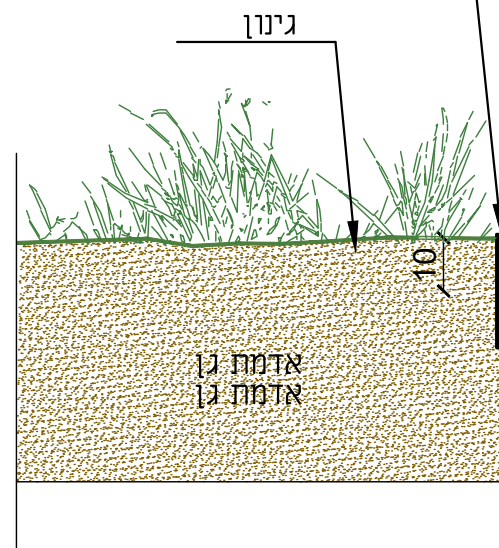


פספרטו מאבן ריצוף 15/30 ס"מ בעובי 6 ס"מ מק"ט 1366 תוצרת אקרשטיין אש"ע בגוון חום

קצה ריצוף ע"ג חגורת בטון סמויה מצע גס סוג ג' מהודק ברטיבות בעובי 20 ס"מ

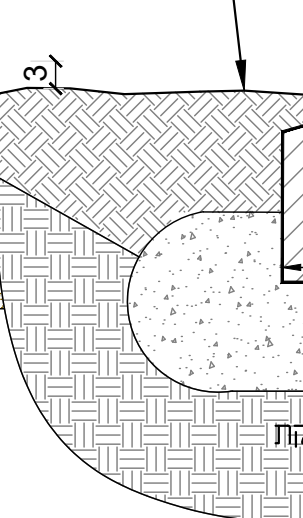

1.1 ריצוף אבן יפו בעובי 6 ס"מ מק"ט 1486 תוצרת אקרשטיין אש"ע בגוון חום בהיר

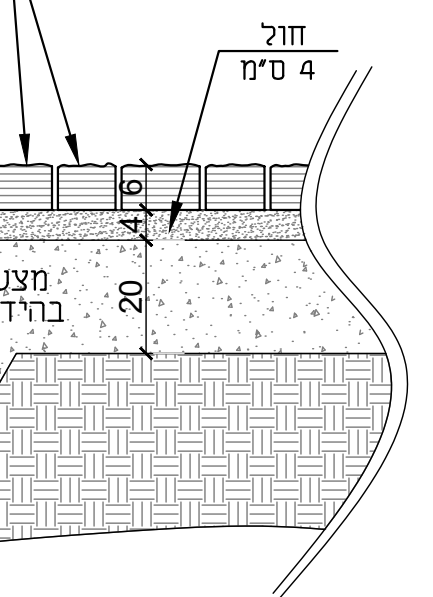

חתך אופייני א-א קני"מ 1:10



הערות

AEC לפי תקן (T-5 קשיחות) 6063 סגסוגת אלומיניום: חומר AAMA 2603 לפי התקן, אלקטרוסטטי בתנור DuraFlex שחור או חום ברזזה בציפוי, ירוק/גימור טבעי: צבע מ"מ 140: גובה גרם למ"א 700 כ- מ"מ גובה 140 / גרם למ"א 490 כ- מ"מ גובה 100: משקלים אמורפיים בפשטות ומהירות / ניתן לכופף את התוחם לזוויות או לקווים מעוגלים: (צורה) גמישות במפרט אדריכלי ארה"ב A חמצון וקורוזיה לפי דרגה, UV עמידות לקרינת 100% נמוכות וגבוהות-לאש ולטמפרטורות קיצוניות, למגע עם בטון, למליחות ימית בהתקנה בקרבת הים, עמידות למגע עם אספלט חם שנים 25 מעל: אורך חיים צפוי בקרקע

מצע סוג א' בהידוק מבוקר לפחות 2 שכבות בעובי 10 ס"מ כל אחת, או יותר לפי דו"ח יועץ קרקע. לפי דו"ח יועץ קרקע או מהנדס.

Missing or invalid reference
File: 1.pdf
Sheet: 1

מספר פרט


1.6 1.7

1.6 פרט חיבור בין מצע גס סוג ג' מהודק ברטיבות בעובי 20 ס"מ וגינן במיקומים עפ"י תוכנית
1.7 תוחם אלומיניום פרוסלייד גימור טבעי בגובה 14 ס"מ תוצ' 'גנרון' או ש"ע


מיספר פרויקט: 116
קנה מידה: 1:10/1:20
תאריך עיכוד: 09.06.2026




אפרת סנור | דוד סנור
0584-0584-84 | 050-2312144
manor.arch.land@gmail.com
www.manor-architects.com
אדו"ה 147 ד.ג.ר חניון 9041500

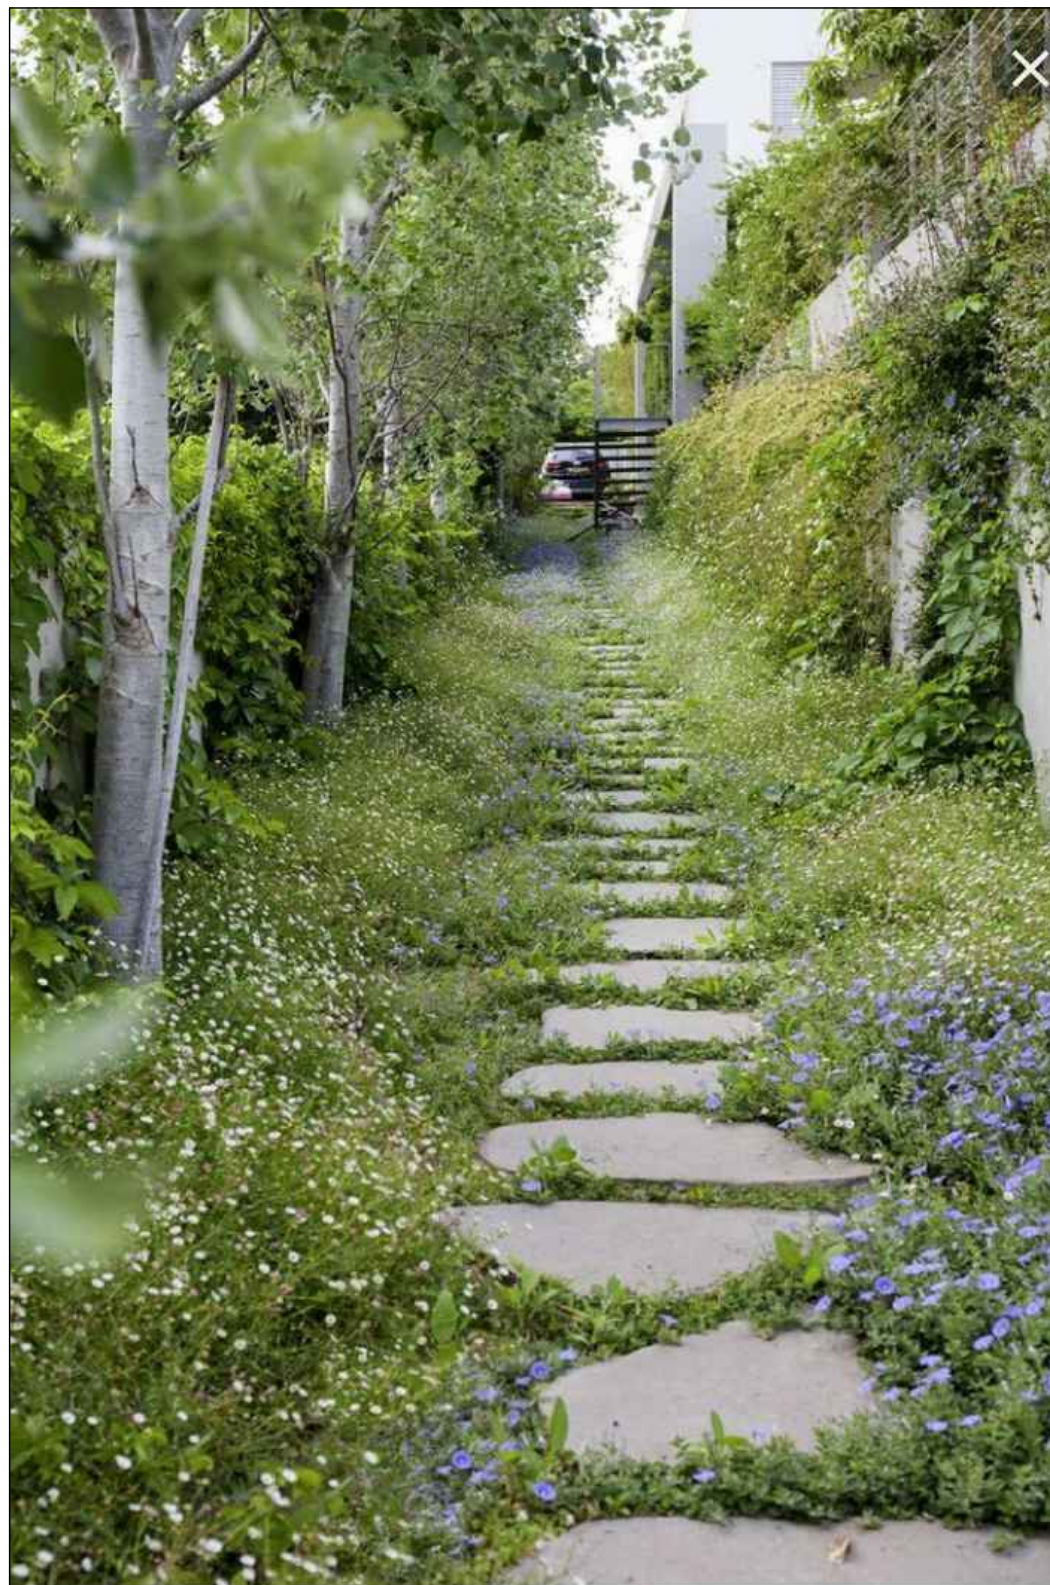

תמונה להמחשה

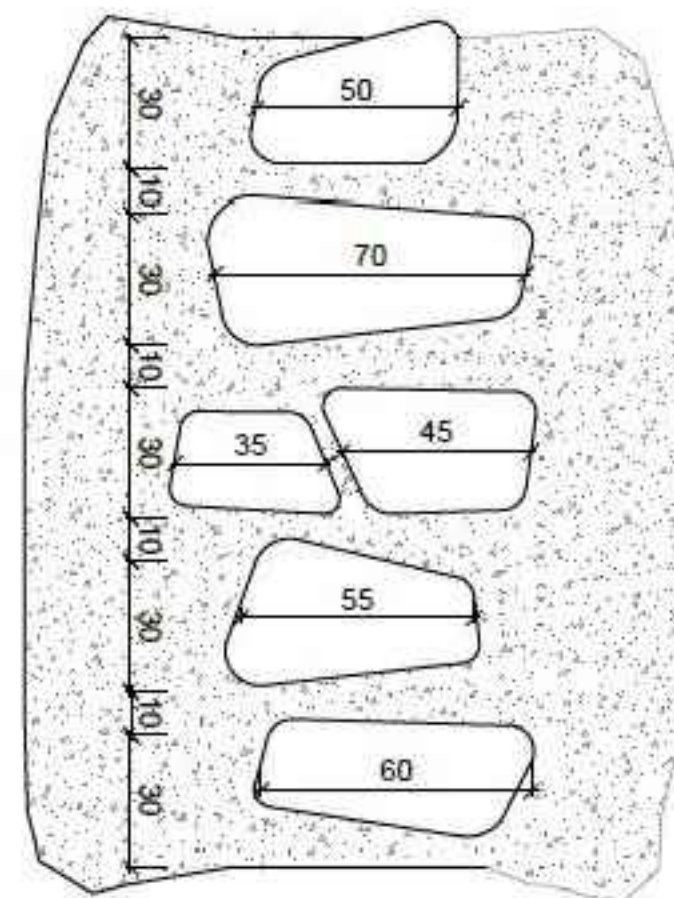

חלופה צורנית ב'
תכנית קנ"מ 1:10

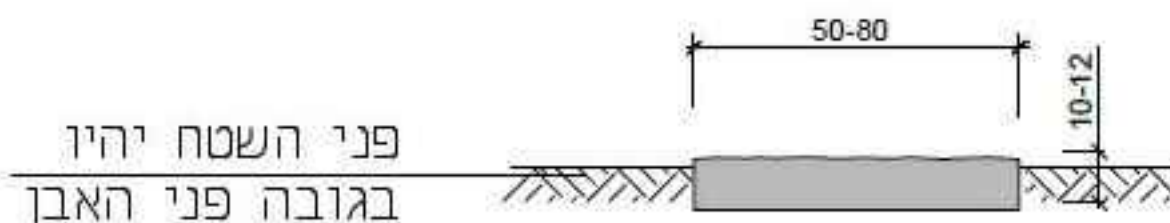


חתך קנ"מ 1:10

ריצוף באבן טבעית "פראית" (בלתי מעובדת או מעובדת למחצה) בעובי 7 ס"מ, בצורה בלתי מלבנית (ציקלופית), כולל עיבוד נגד החלקה.

במידות אורך 50-80 ס"מ רוחב 30 ס"מ ובעובי 10-12 ס"מ המעבר בין האריח פני השטח שמסביבו יהיה קשיח כדוגמת



תמונה להמחשה

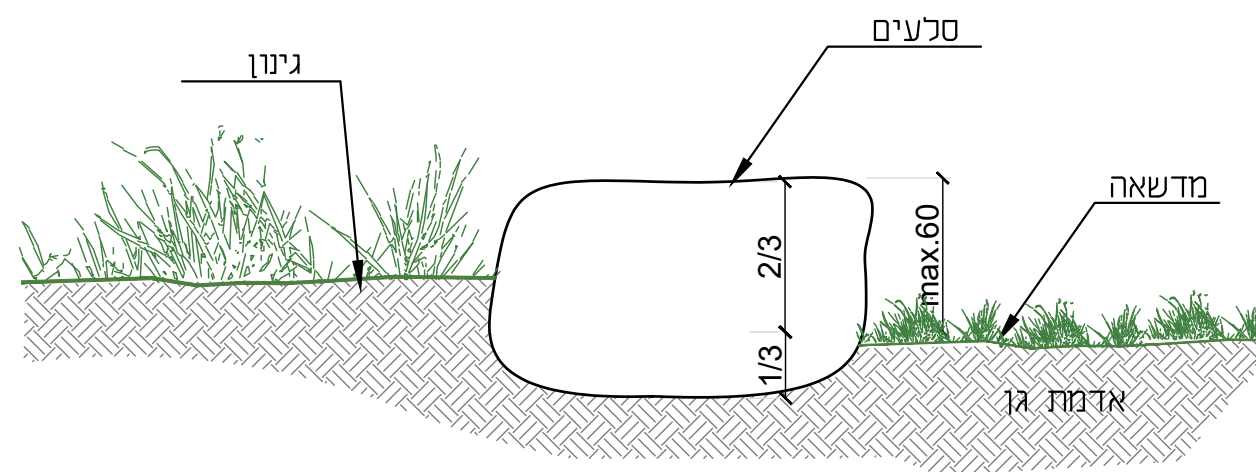

התקן אופייני
קני 1:10

הערות כלליות

1. הסלעים יהיו בעלי צורה ארגזית (כולל חלק עליון שטוח).
2. פני הסלע יהיו בגוון טיבעי ובעלי אופי שיכבתי (עורקים אופקיים המשכיים).
3. סוג הסלע: סלע קשה מאבן גיר או דולומיט. יש לאשר דוגמה ע"י המתכנן.
4. גודל סלע אופייני: $0.4 \times 0.8 \times 1.6 = 0.51$ מ"ק אורך רוחב גובה
5. סלעים קצרים מ 1.5 מטרים יורשו בפינות ורדיוסים באישור מפקח
6. הסלעים יונחו כך שהמידה הארוכה שלהם בניצב למידרון. סלע תחתון יהיה קבור 1/3 מגובהו.
7. שיפוע המיסלעה, אלא אם צויין אחרת, יהיה 1:1.
8. מיפולס גובה אבן עליונה וצורת הנחה לפי תכנית פיתוח.


הערות לשורת סלעים

1. שורת סלעים בודדת תבוצע ללא יסוד בטון ב-15. וללא יריעה גיאוטכנית.
2. שורת סלעים בודדת תתמוך הפרש גובה עד 60 ס"מ כאשר הסלע קבור 1/3 מגובהו בקרקע.



תמונה להמחשה

גוון מתכת
RAL 5009

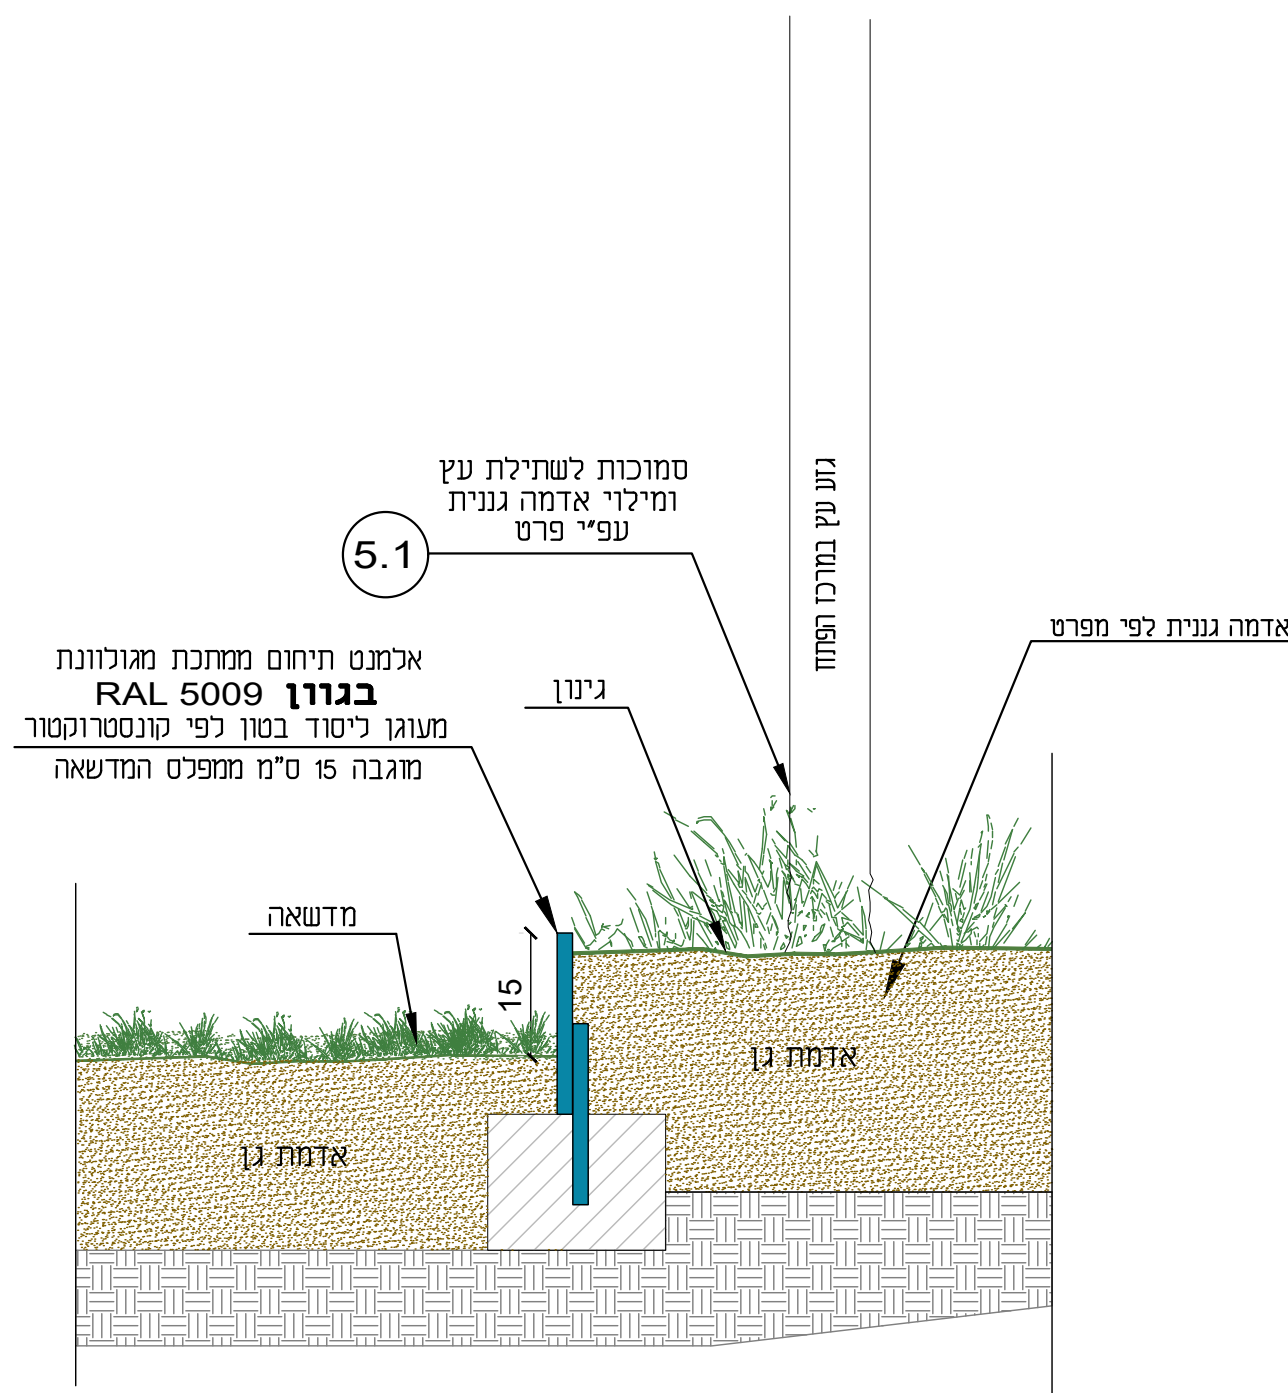


חתך אופייני
קני"מ 1:10



תמונה להמחשה

גוון מתכת
RAL 5009

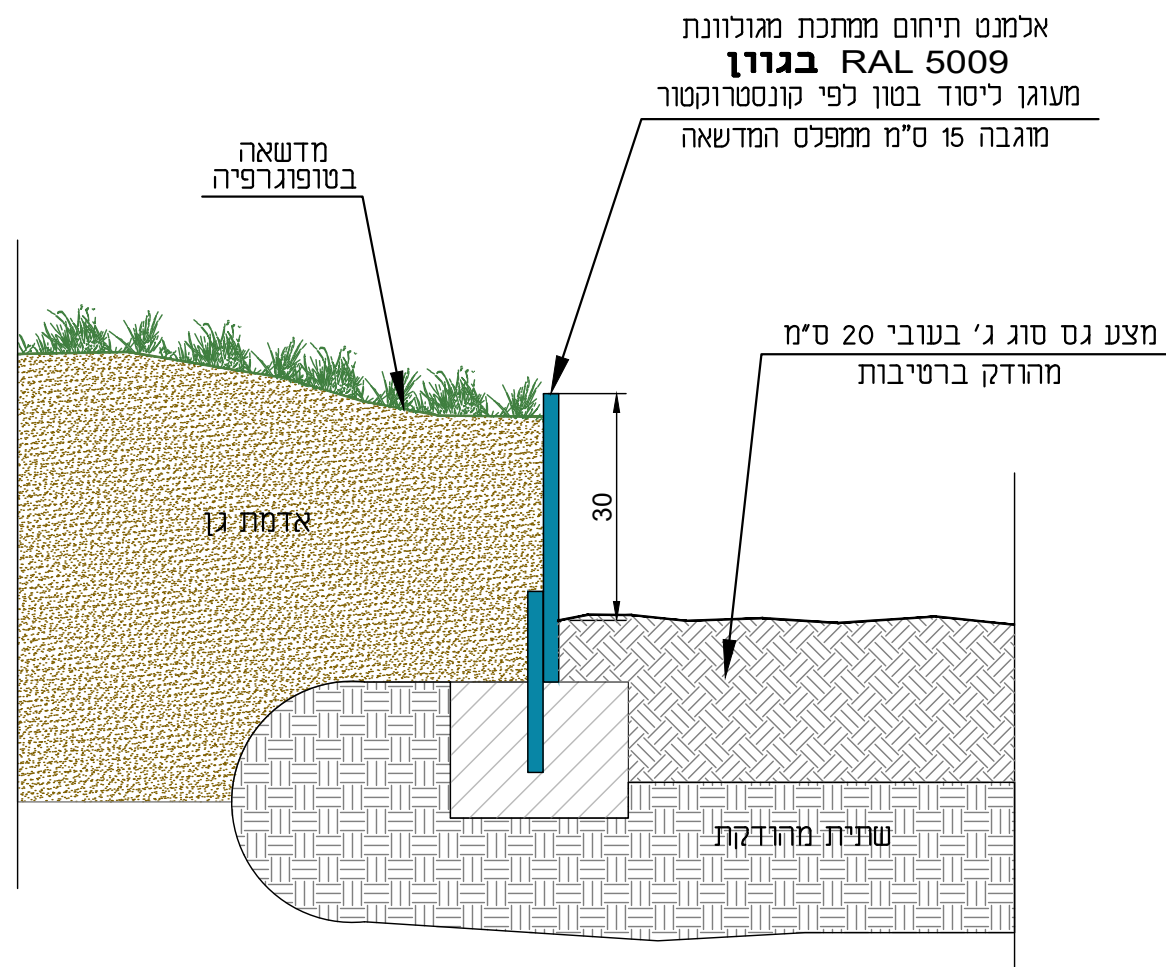

חתך אופייני
קני"מ 1:10



גוון מתכת
5009 איי אם שגב



ספסל פלורנטין נגיש III | II | I

מק"ט 1028 תלת 1028-31 | דו 1028-21 | יחיד 1028-11

סוגי עצים: אורן | מהגוני | במבוק
 עיגון: סל ברגים יצוק | ברגי גמבו

דגמים:
 • תלת
 • דו
 • יחיד



ספסל המורכב מפח מגולוון בצביעה אלקטרוסטטית בשילוב עץ מלא.

הספסל עומד בתקן נגישות 1918.

*ניתן להוסיף מגש ברזל בשילוב עץ במרכז הספסל.

צבע המתכת ניתן לבחירה מתוך קטלוג RAL

עיצוב: תמ"א אדריכלות נוף

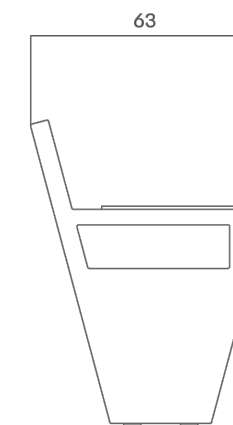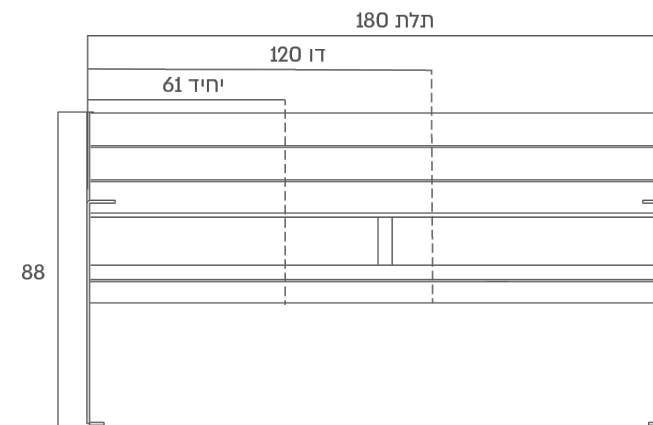

ALL AROUND YOU

אי אם שגב תעשיות בע"מ. נחל שניר 4 יבנה טל. 08-9422440 | www.imsegev.co.il

הוספה למועדפים



ראם

מק"ט 1304


מערכות ישיבה מעוצבות בחשיבה על נוחות מקסימלית למשתמש. המבנה מורכב מפרופילים של פח מגולוון, צבוע בצביעה אלקטרוסטטית בשילוב לוחות של עץ מלא. מתאים כריהוט חוץ / פנים, מגיע במס' תצורות, אליהן ניתן להגיע ב"בחר דגם".

משקל: 73

עיגון: ברגי ג'מבו | קוץ לביטון



סוגי עצים
בחר דגם

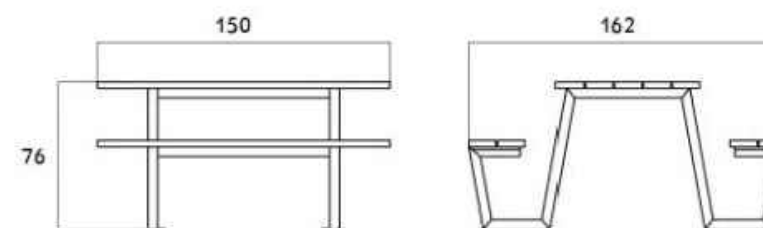

גוון מתכת
5018 איי אם שגב

מספר פרט

4.2

4.2 שולחן פינקי דגם ראם מק"ט 1304 תלת מושבי חברת איי אם שגב

מיספר פרויקט: 116
קנה מידה: 1:10/1:20
תאריך עידכון: 09.06.2026



אפרת מנור | דוד מנור
0584-0584-84 | 050-2312144
manor.arch.land@gmail.com
www.manor-architects.com
אדו"ה 147 ד.ג.ר חניון 9041500

הוספה למועדפים

פלמינגו

מק"ט 1319

מערכת ישיבה הכוללת שולחן וכיסאות המורכבים מפח מגולוון/נירוסטה בצביעה אלקטרוסטטית בשילוב עץ מלא, מתאים כריהוט חוץ / פנים, ניתן להזמין בנפרד את השולחן או הכיסאות.



עיגון: ברגי ג'מבו | יציקת בטון



סוגי עצים



בחר דגם

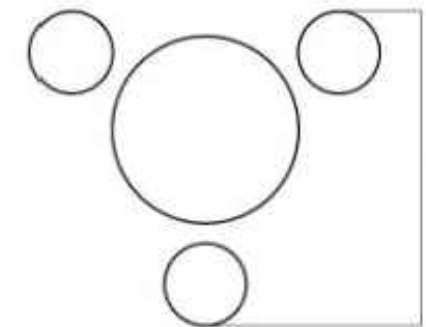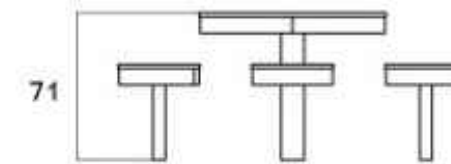

גוון מתכת
4010 איי אם שגב

מספר פרט

4.3

4.3 שולחן וכסאות דגם פלמינגו מק"ט 1319 חברת איי אם שגב

מיספר פרויקט: 116

קנה מידה: 1:10/1:20

תאריך עידכון: 09.06.2026



אפרת סגור | דוד סגור
0584-0584-84 | 050-2312144
manor.arch.land@gmail.com
www.manor-architects.com
אדוזה 147 ד.ג. רח' חנין 9041500



מערכות ישיבה

ריהוט רחוב וגן



בר נהריה

מק"ט 1316 | דו"צ D-1316 | ח"צ ללא משענת B-1316 | דו"צ ללא משענת DB-1316

סוגי עצים: אורן | במבוק | מהגוני | איפאה
עיגון: ברגי ג'מבו | יציקת בטון

מערכת ישיבה גבוהה הכוללת שולחן וכיסאות בר ממשפחת נהריה.

המערכת מורכבת מפח מגולוון בצביעה אלקטרוסטטית בשילוב עץ מלא משומן.

המערכת מגיעה במס' דגמים: עם משענת ובלי משענת בתצורות חד צדדי ודו צדדי.

*ניתן להזמין כיסאות מסתובבים


* צבע המתכת ניתן לבחירה מתוך קטלוג RAL.

דגמים:

- ח"צ
- דו"צ
- ח"צ ללא משענת
- דו"צ ללא משענת



גוון מתכת
6027 איי אם שגב

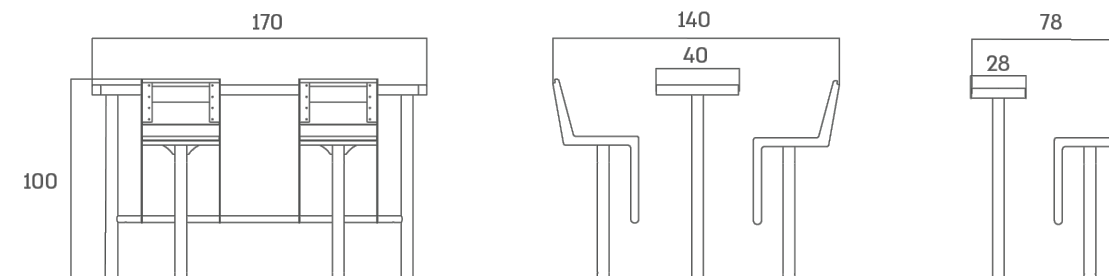

ALL AROUND YOU

אי אם שגב תעשיות בע"מ. נחל שניר 4 יבנה טל. 08-9422440 | www.imsegev.co.il

מספר פרט

4.4

4.4 ספסל דגם פלורנטין מק"ט 13-1028 תלת מושבי חברת איי אם שגב


מיספר פרויקט: 116

קנה מידה: 1:10/1:20

תאריך עידכון: 09.06.2026




אפרת מנור | דוד מנור
0584-0584-84 | 050-2312144
manor.arch.land@gmail.com
www.manor-architects.com
אדו"ר 147 הר הר חנוך 9041500

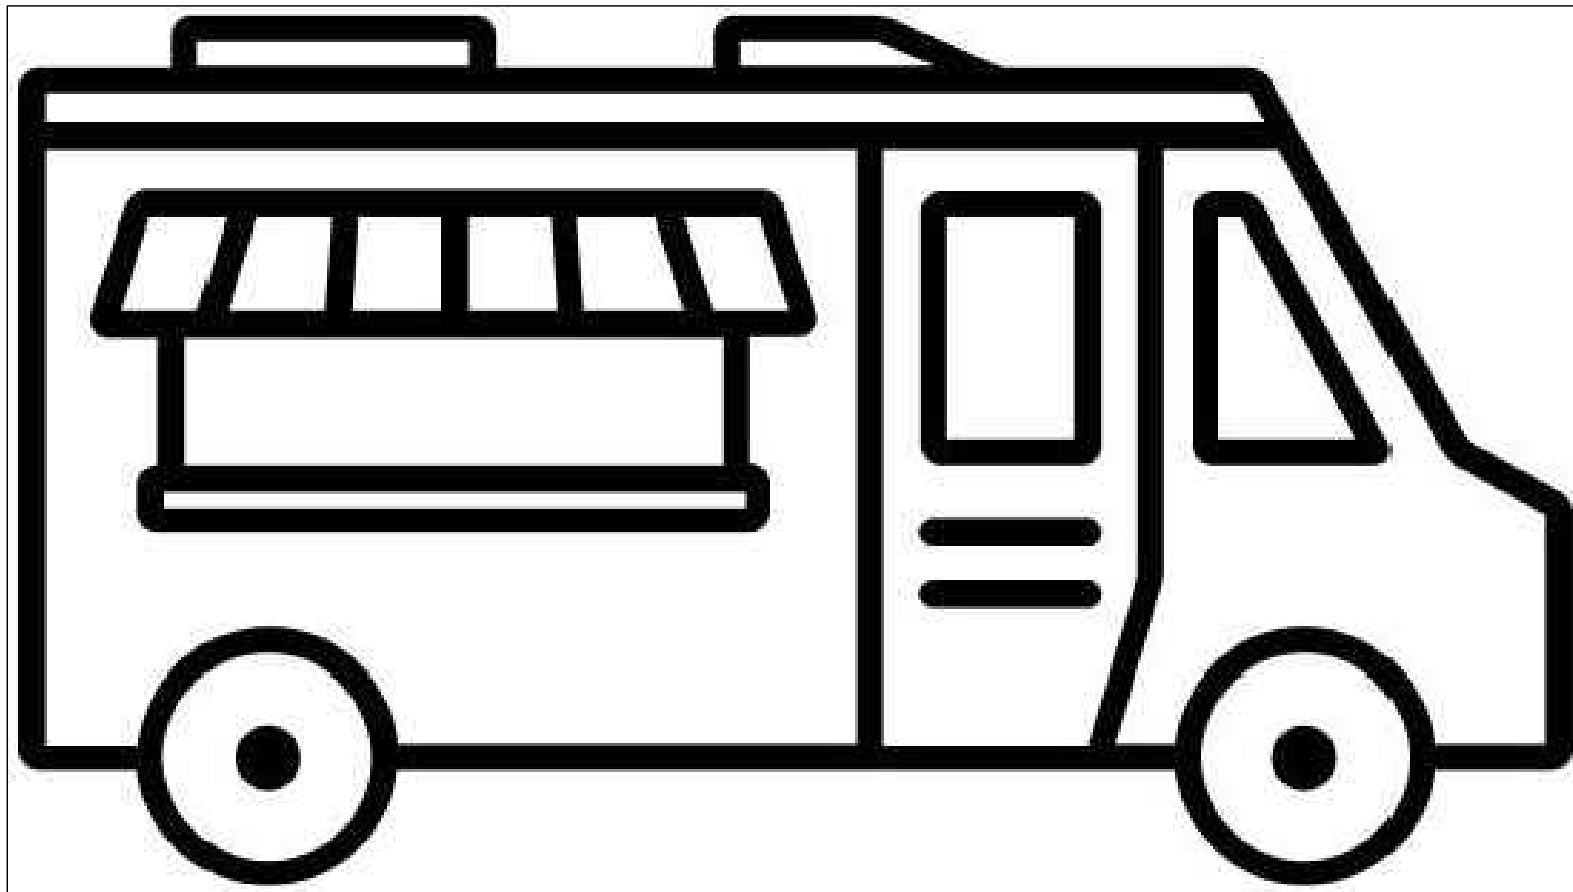

גיאומטריה לחיתוך CNC


מסגרת צילום בכניסה לאתר
 בצורת FOOD-TRUCK
 ממתכת חתוכה ב-CNC
בגווני RAL 4010
 מעוגן ליסוד בטון לפי קונסטרוקטור
 בגובה 2 מ'

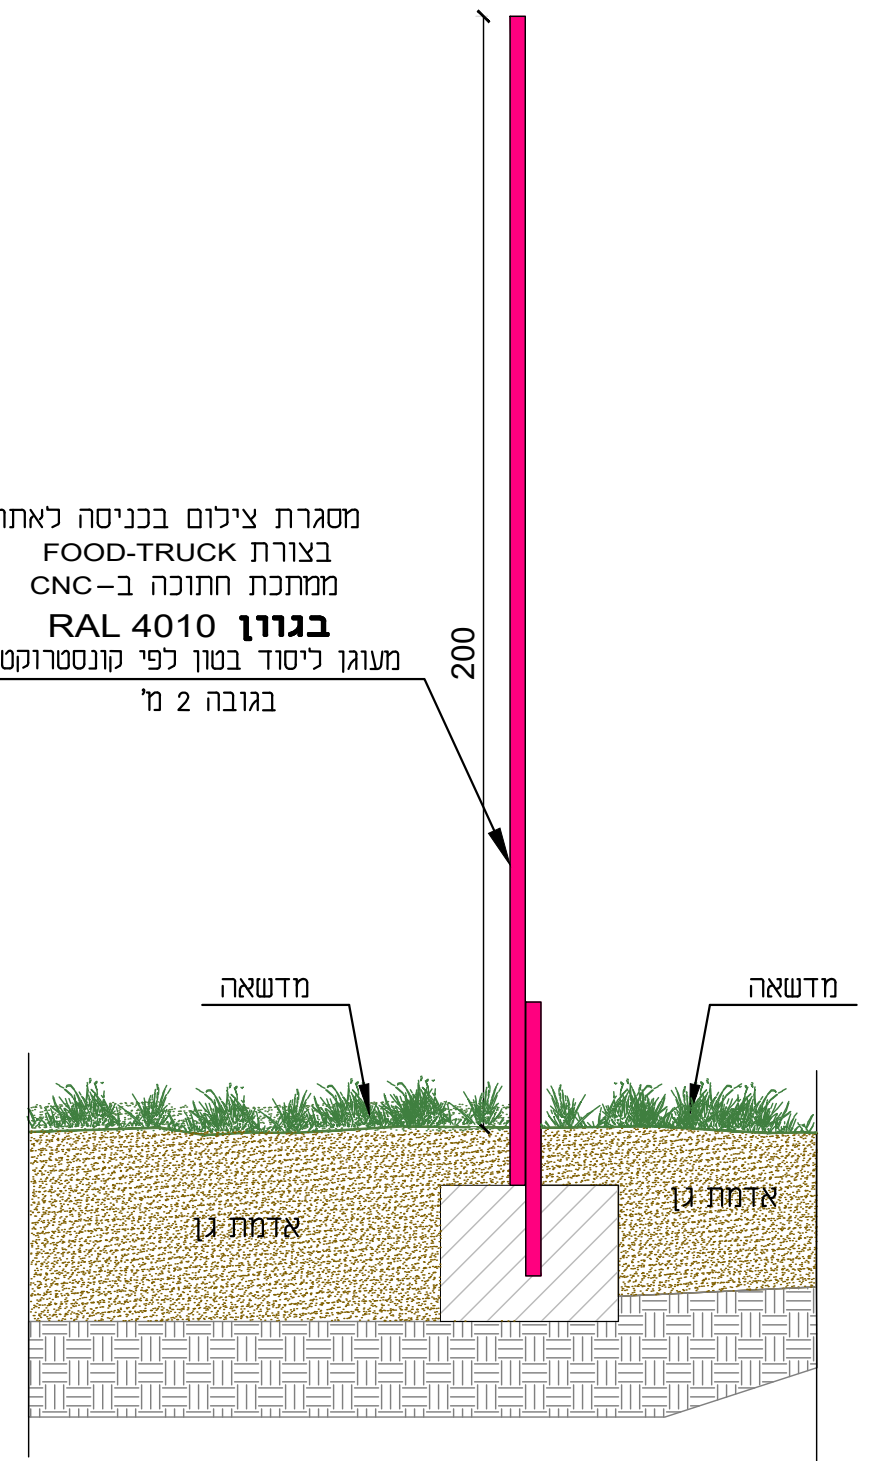

עמדת צילום להמחשה



אלמנט מתכת בחיתוך CNC להמחשה

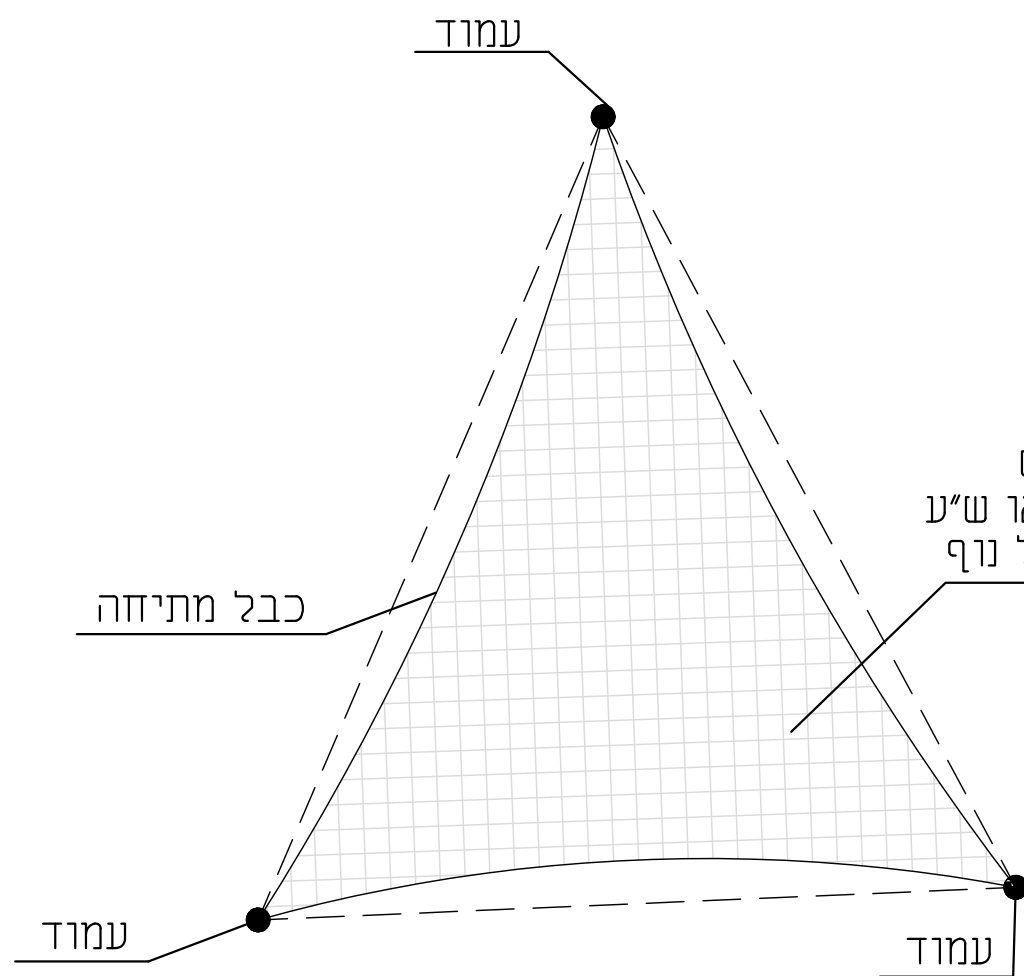

מבט



תמונה להמחשה

הערות

1. הקונסטרוקציה כולל ביסוס, כבלי מתיחה ובדים לפי מפרט טכני ואחריות של היצרן
2. עמודים במידות לפי מפרט טכני של היצרן כולל גיליון באבץ חם וצבועים בצבע פוליאסטר בתנור גוון RAL 7024 בהתאם להחלטת העירייה ופרטים של השכונה.
3. גובה סופי יקבע בהתאם לגובה מתקני המשחק, ובאישור אדריכל הנוף.

מיספר פרט

5.2

5.2 מפרשי הצללה בגבהים משתנים ובמיקומים עפ"י תוכנית אדריכלות נוף חברת יפסגותי או ש"ע

מיספר פרויקט: 116

קנה מידה: 1:10/1:20


תאריך עידכון: 09.06.2026



אפרת סנור | דוד סנור
 0584-0584-84 | 050-2312144
 manor.arch.land@gmail.com
 www.manor-architects.com
 אדריכלות 147 ד.ג. הר חנוך 9041500

הערות

1. מתחת לגוש השורשים לא יורשה הנחה על מצעים אלא לאדמה מקומית.
2. יש לחשב מילוי אדמה גננית בנפח של 8 מ"ק לכל עץ.
3. יש לקרוא פרט זה עם תכנית שתילה ועם ת. עבודות עפר.

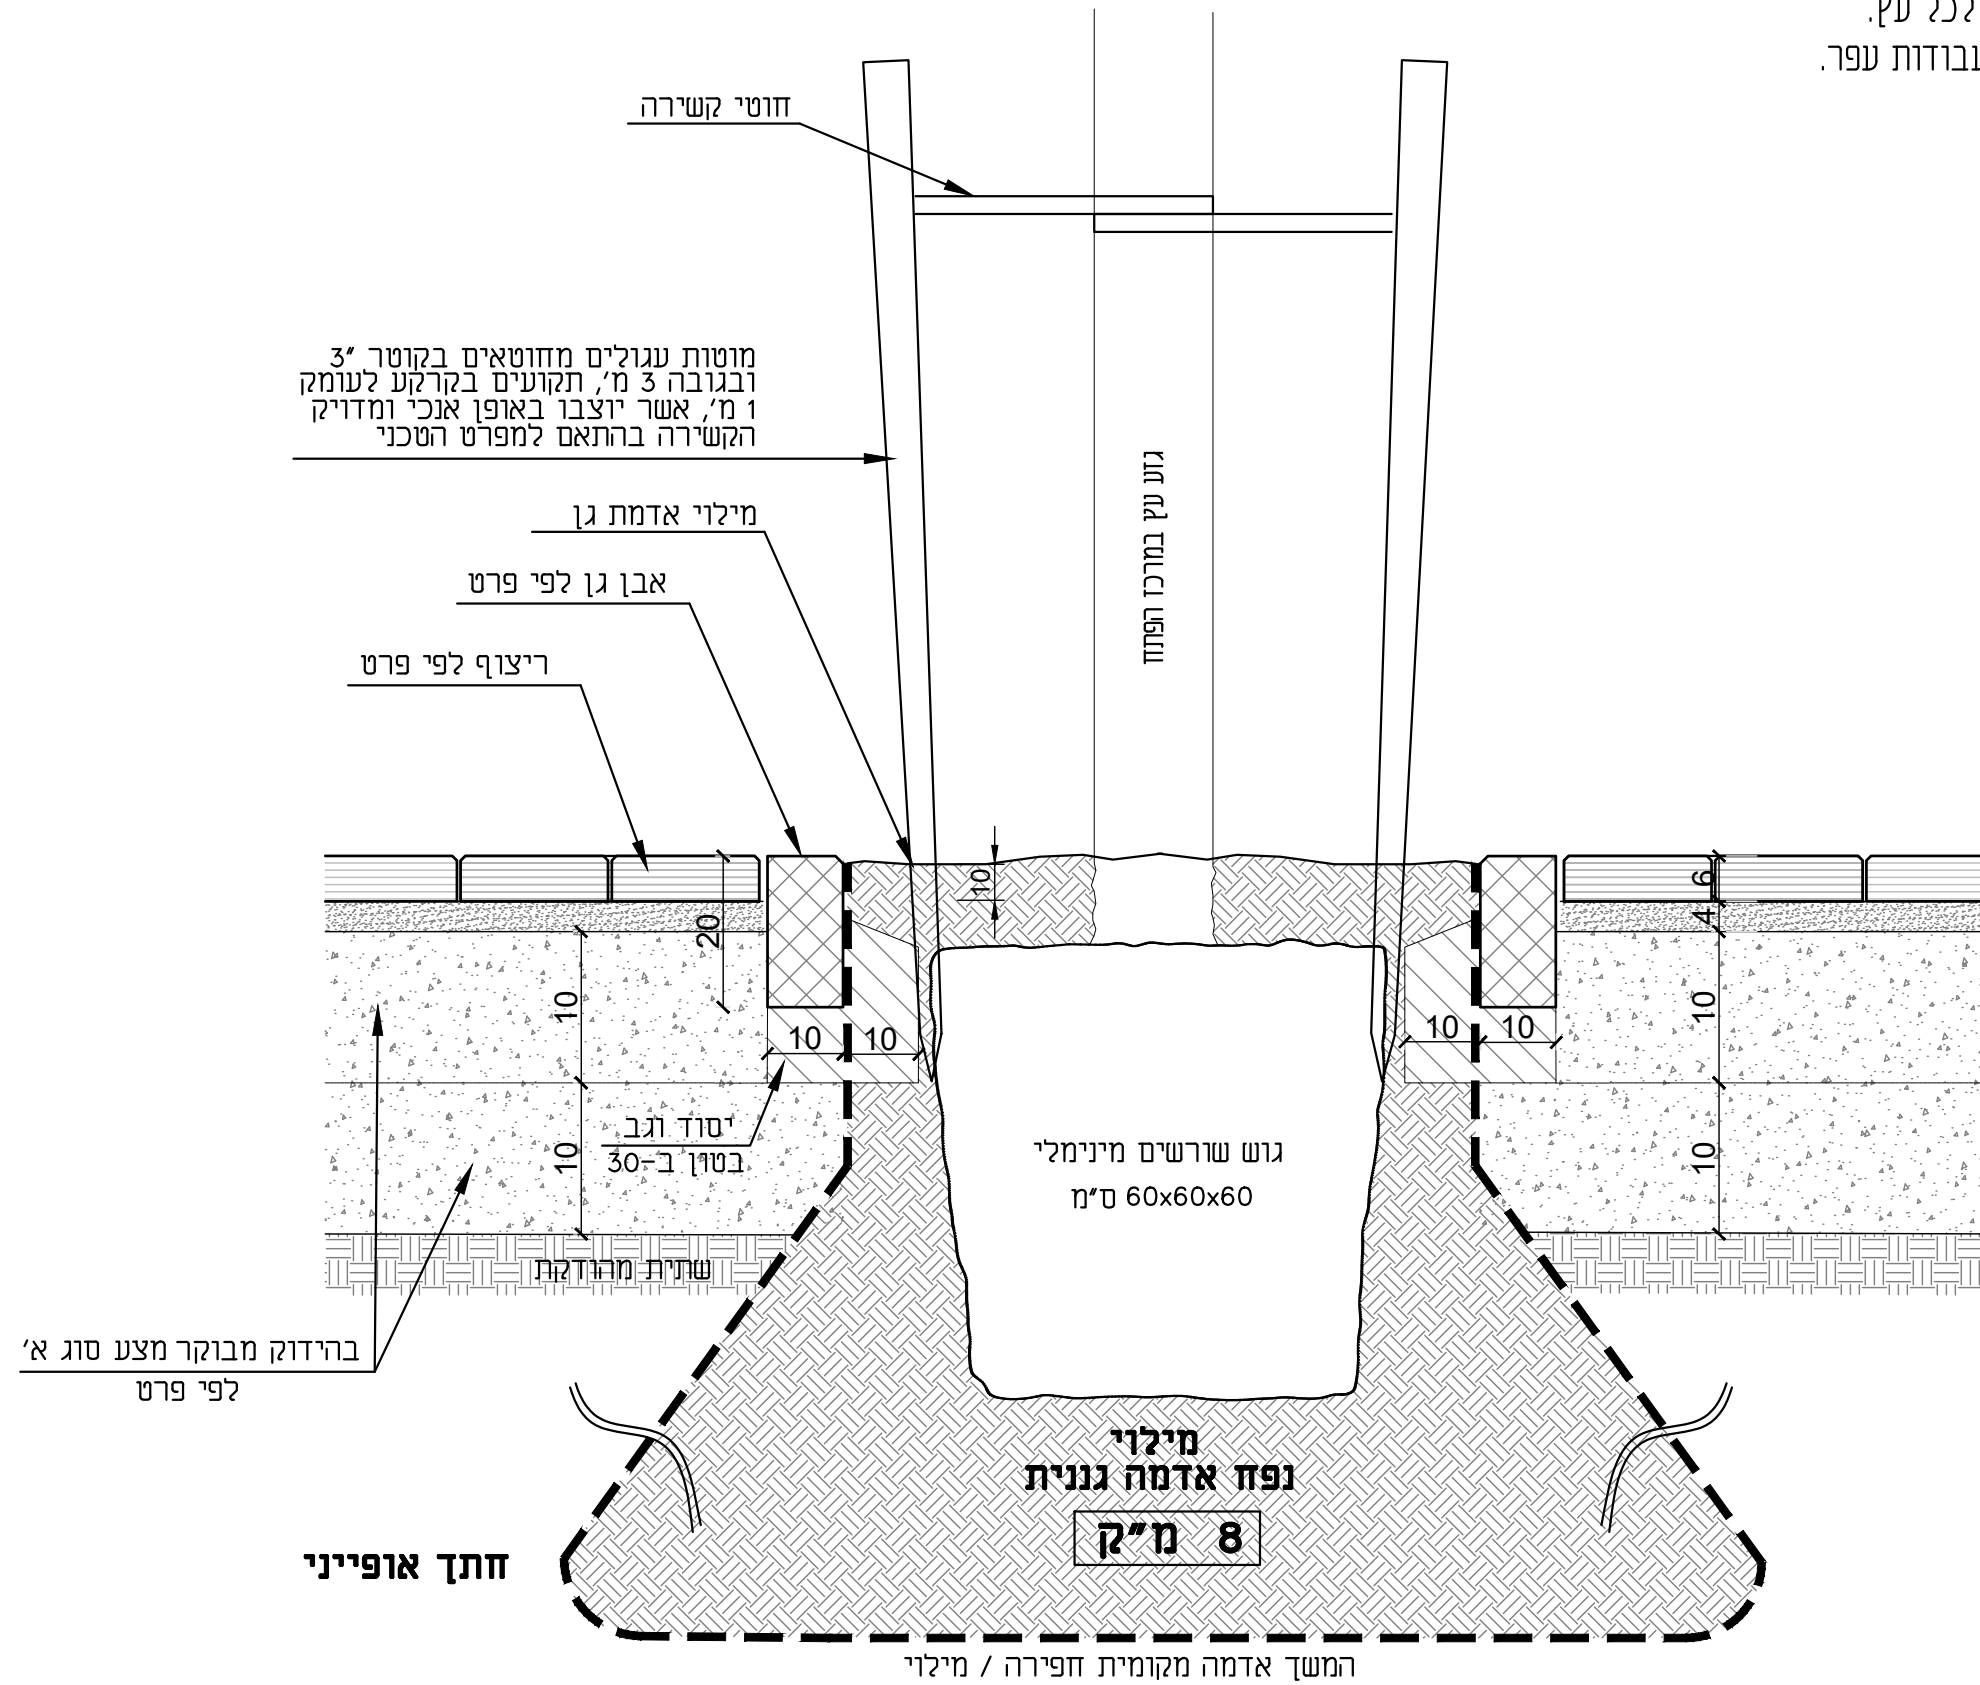

חתך אופייני

מילוי אדמה גננית וסמוכות לשתילת עץ

מיספר פרט

5.3

מיספר פרויקט: 116

קנה מידה: 1:10/1:20

תאריך עידכון: 09.06.2026



אפרת סנור | דוד סנור
0584-0584-84 | 050-2312144
manor.arc.land@gmail.com
www.manor-architects.com
אדוזה 147 ד.ג. הר חצין 9041500