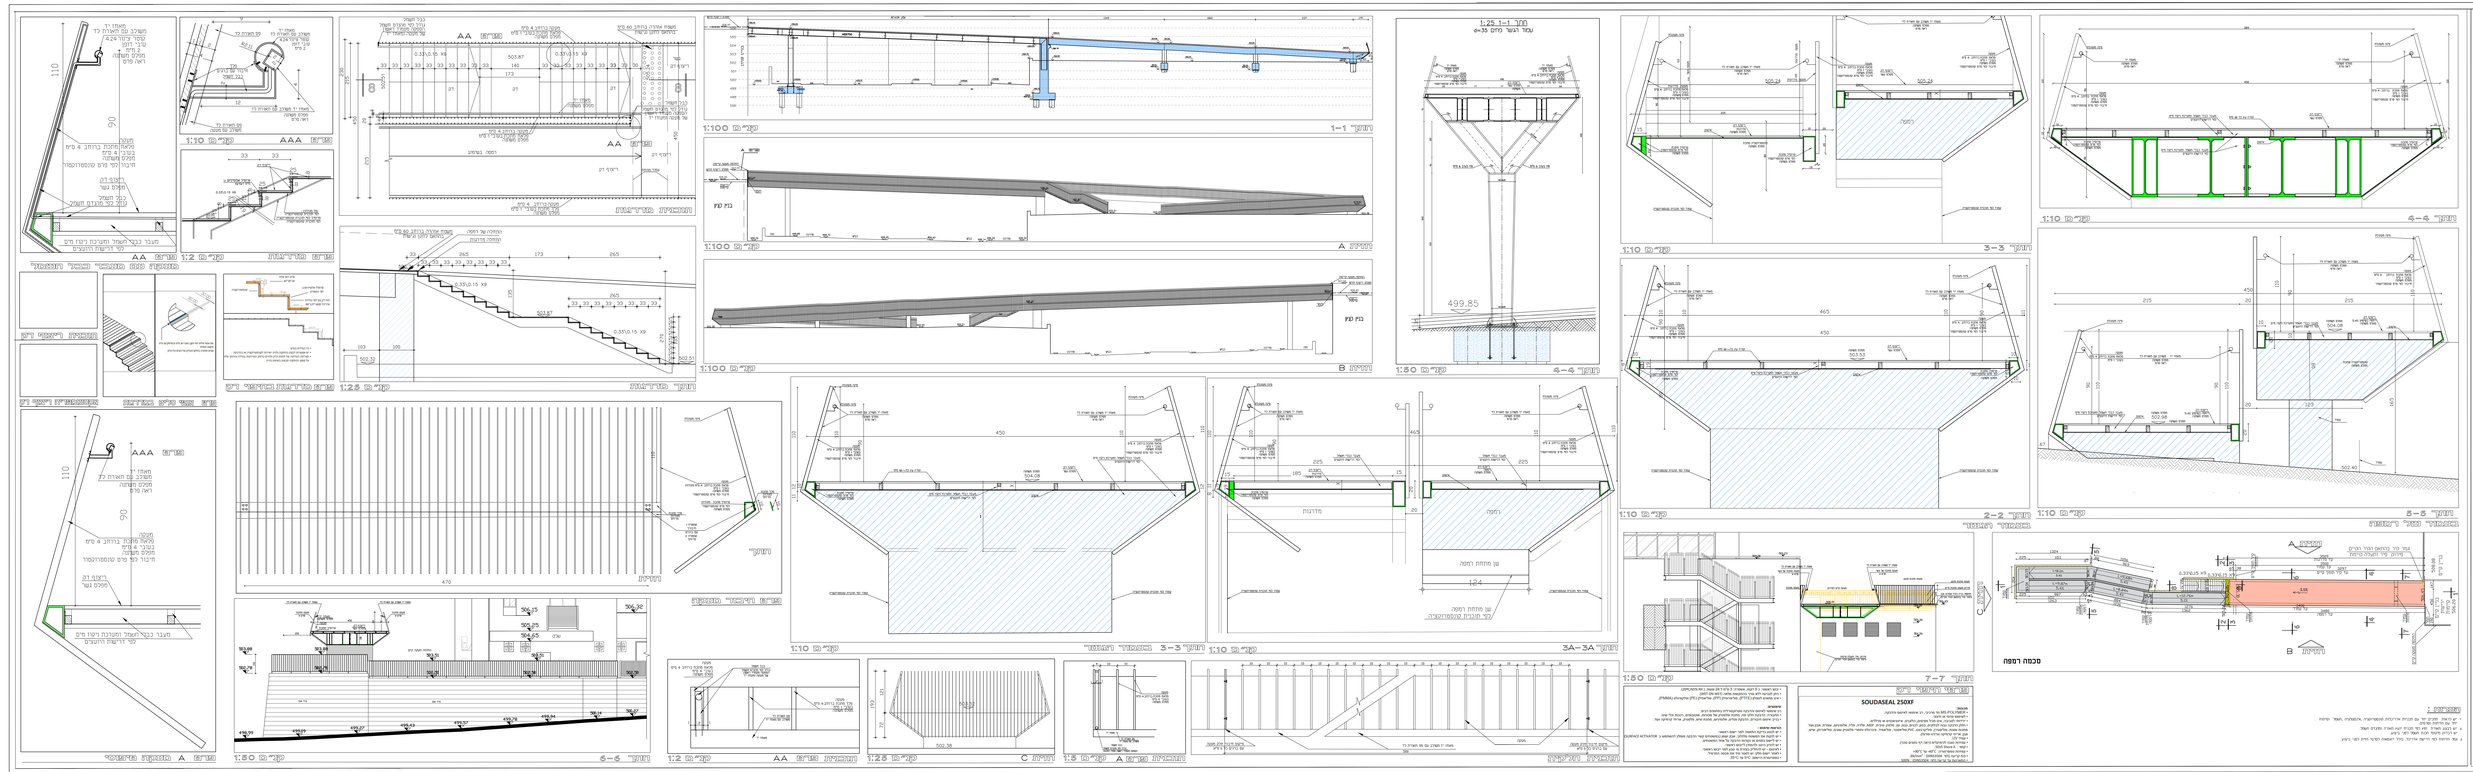
1:25 1-1 חתך
עמוד הגשר פיתח d=35
499.85
1-1 חתך
1:100 מ"מ
A חזית
בית מגן
1:100 מ"מ
B חזית
בית מגן
1:100 מ"מ
4-4 חתך
1:50 מ"מ
3-3 חתך
1:10 מ"מ
4-4 חתך
1:10 מ"מ
2-2 חתך
1:10 מ"מ
5-5 חתך
1:10 מ"מ
7-7 חתך
1:50 מ"מ
3A-3A חתך
1:10 מ"מ
3-3 חתך
1:10 מ"מ
רמפה
מדרגות
שן מחתך רמפה
1:24
שן מחתך רמפה
לפי תכנית קונסטרוקציה
מפלס 0.00 מ' מהרכס יבש מאחורי הקיר המוגב