


רשימת פרטים:

- | | |
|---|----------------------------|
| 1 | קיר תמך מבטון עם חיפוי אבן |
| 2 | טרסות סלע |
| 3 | חלופת משטח טרסות מבטון |
| 4 | מסלעה גננית |
| 5 | מדרגות אבן |
| 6 | גדר מתכת בגובה 1.60 מ' |
| 7 | שער פשפש |
| 8 | מאחז יד |
| 9 | מאחז יד בטרסות |

[illegible]

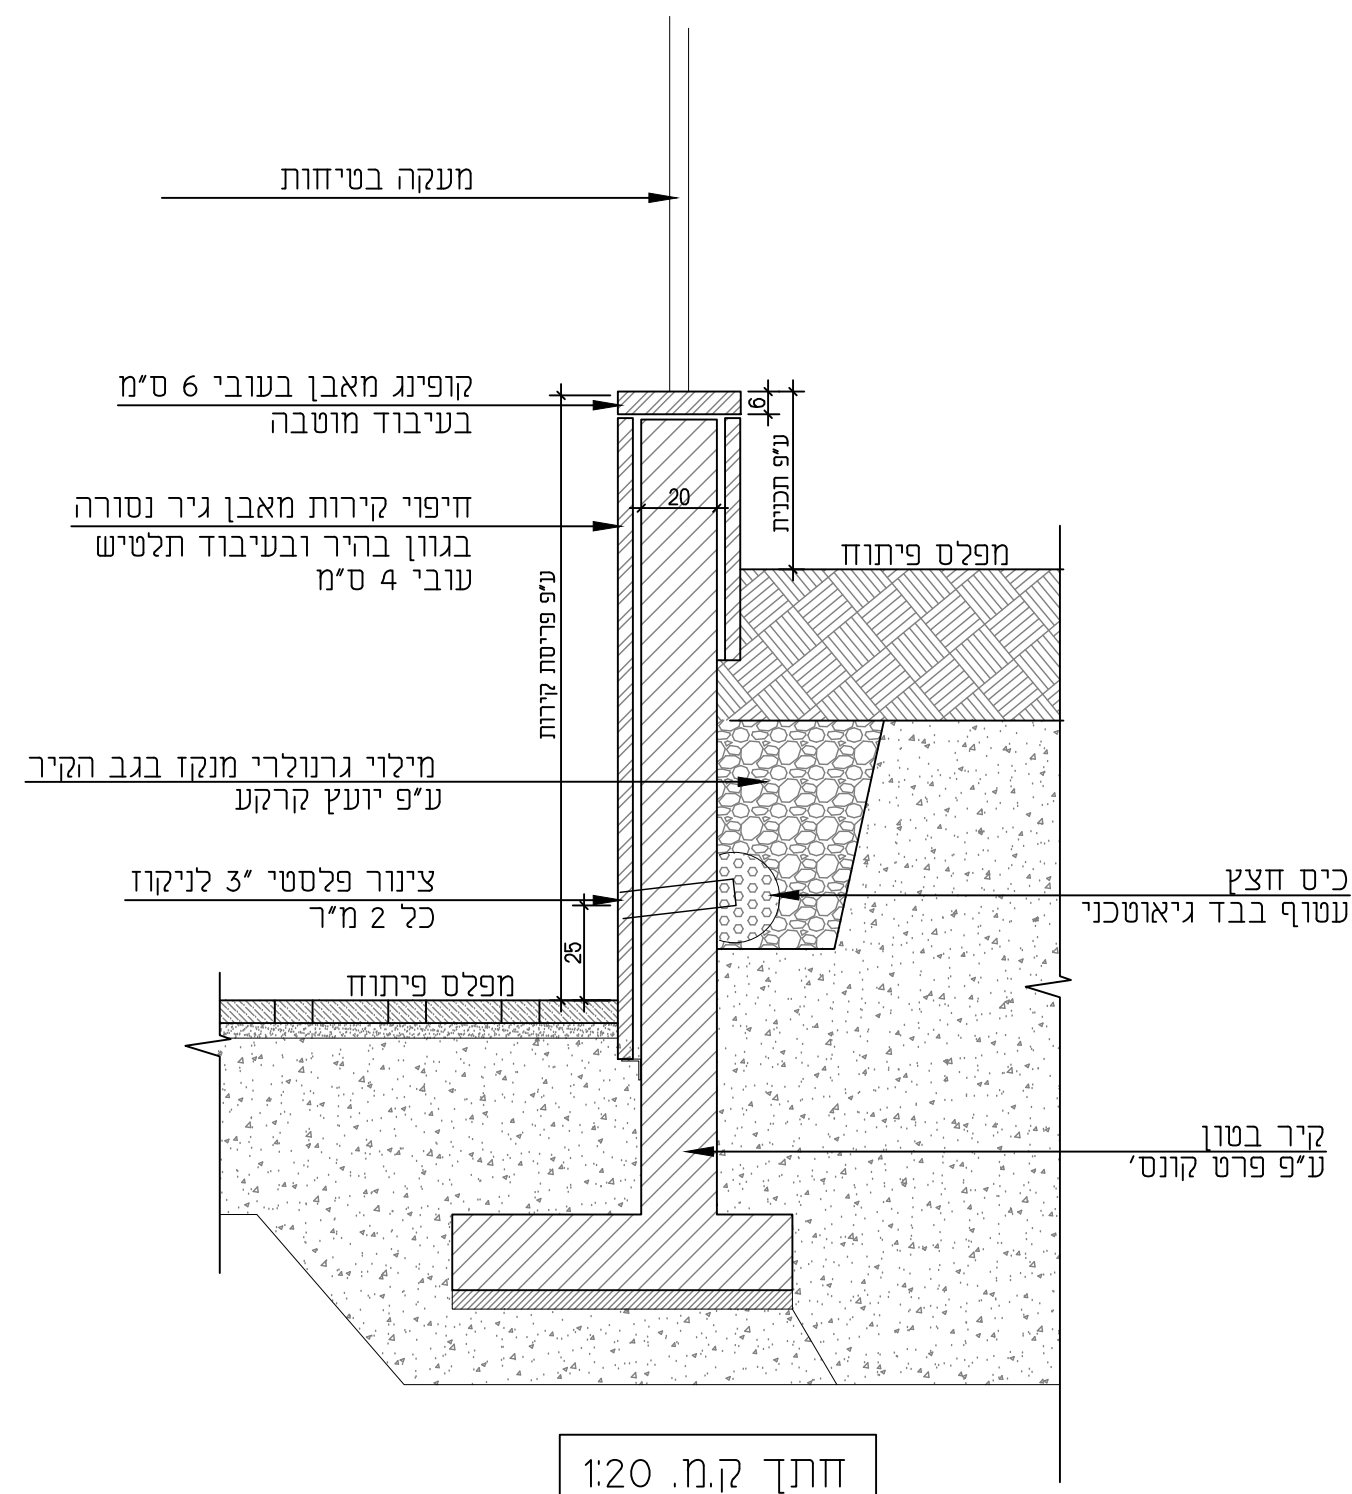

הערות:

1. חיפוי מאבן נסורה בהירה בעיבוד תלטיש. עובי 4 ס"מ
2. קופינג מאבן בעובי 6 ס"מ בעיבוד מוטבה
3. המישקים בין האבנים יהיו שקועים
4. רוחב מישק 1 ס"מ
5. פרטי זיון וביסוס לפי פרט קונס'
6. תפר הפרדה אנכי לכל גובה הקיר (כולל יסוד)
- 7-6 מ' ע"פ הנחיית קונס'
8. פרט זה הינו פרט אדריכלי.
- יש לבצע בכפוף לפרט קונס'


אמפי שמיר
חכ"ל מעלה אדומים

קיר תמך מבטון עם חיפוי אבן

1

קנימ
1:25
מהדורה
0


שם הקובץ
563-DET-1.dwg
תאריך
10.08.26

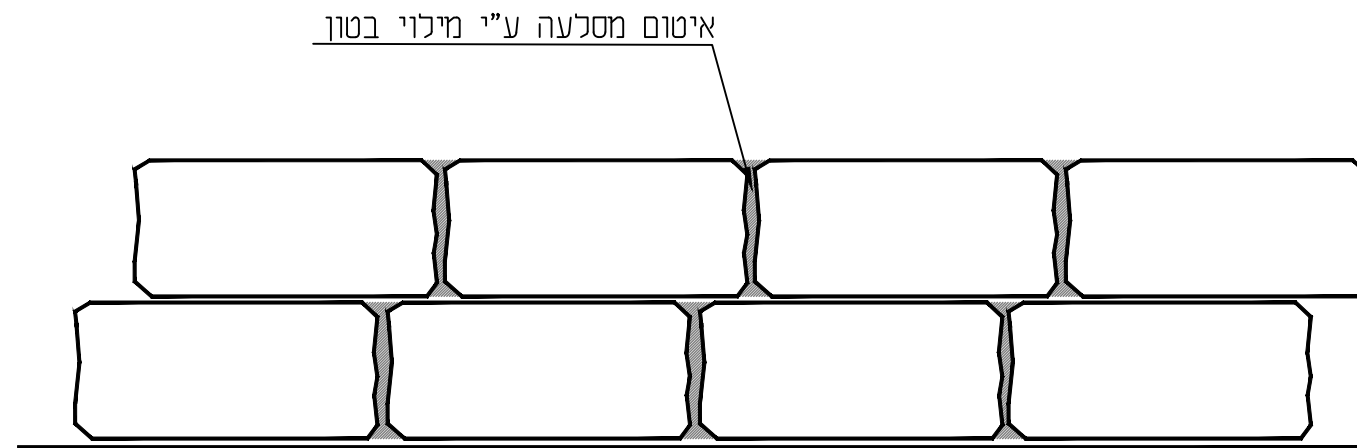

קטע חזית קנ"מ 1:25

הנחיות לביצוע טרסת סלע

1. ביצוע המסלעה יהיה תוך כדי ביצוע שכבות המילוי.
2. המסלעות (מבולדרים מגושי אבן גיר מוצקים בעלי תבנית מלבנית במידות מקורבות 90-120 ס"מ אורך, 60-80 ס"מ רוחב 55 ס"מ גובה
3. הבולדרים יהיו בעלי חזית מפאטינה טבעית ולא יורשה שימוש בבולדרים שבורים בפני המסלעה הגלויים.
4. הפאה העליונה והתחתונה יהיו בגמר מנוסר, הפינות העליונות יסותרו למניעת פציעה/מגע חד
5. אופן הבנייה, סוג האבן, צורתה וצפיפותה טעונים אישור מוקדם של המתכנן והמפקח. האישור יינתן לאחר בניית קטע לדוגמא באורך של 10 מ'
6. הבולדרים יהיו בעלי עובי שווה וכל נדבך יהיה מפולס לכל אורכו.
7. הבולדרים שקועים 10 ס"מ בקרקע ומונחים ע"ג שכבת בטון להפלסה בעובי 10 ס"מ
8. יש למלא את המרווחים בין האבנים בבטון למניעת זליגת עפר

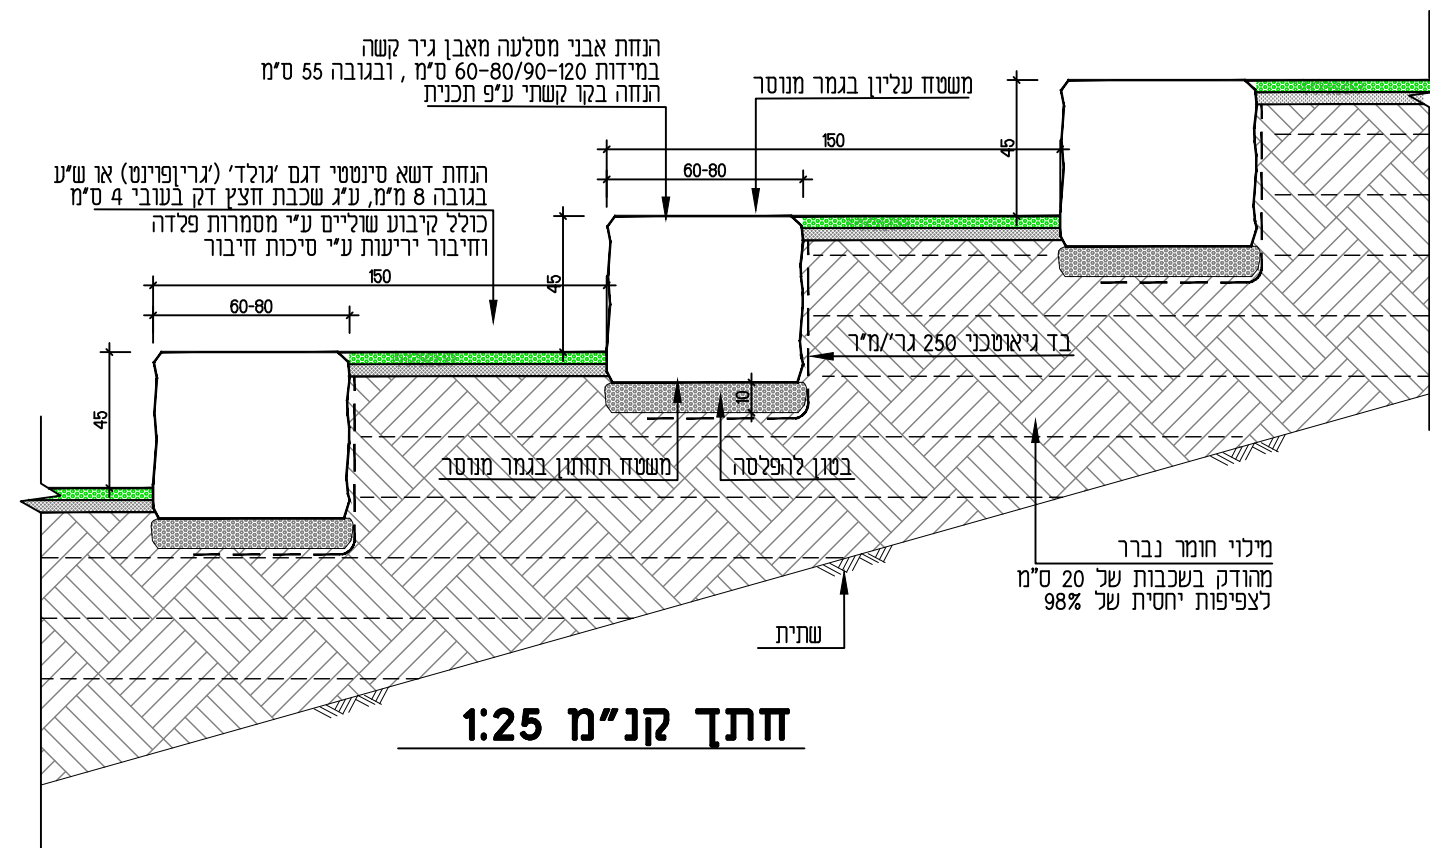

חתך קנ"מ 1:25


**אמפי שמיר
חכ"ל מעלה אדומים**

טרסות סלע

2


קנימ
1:25
מהדורה
0

שם הקובץ
563-DET-1.dwg
תאריך
10.08.26

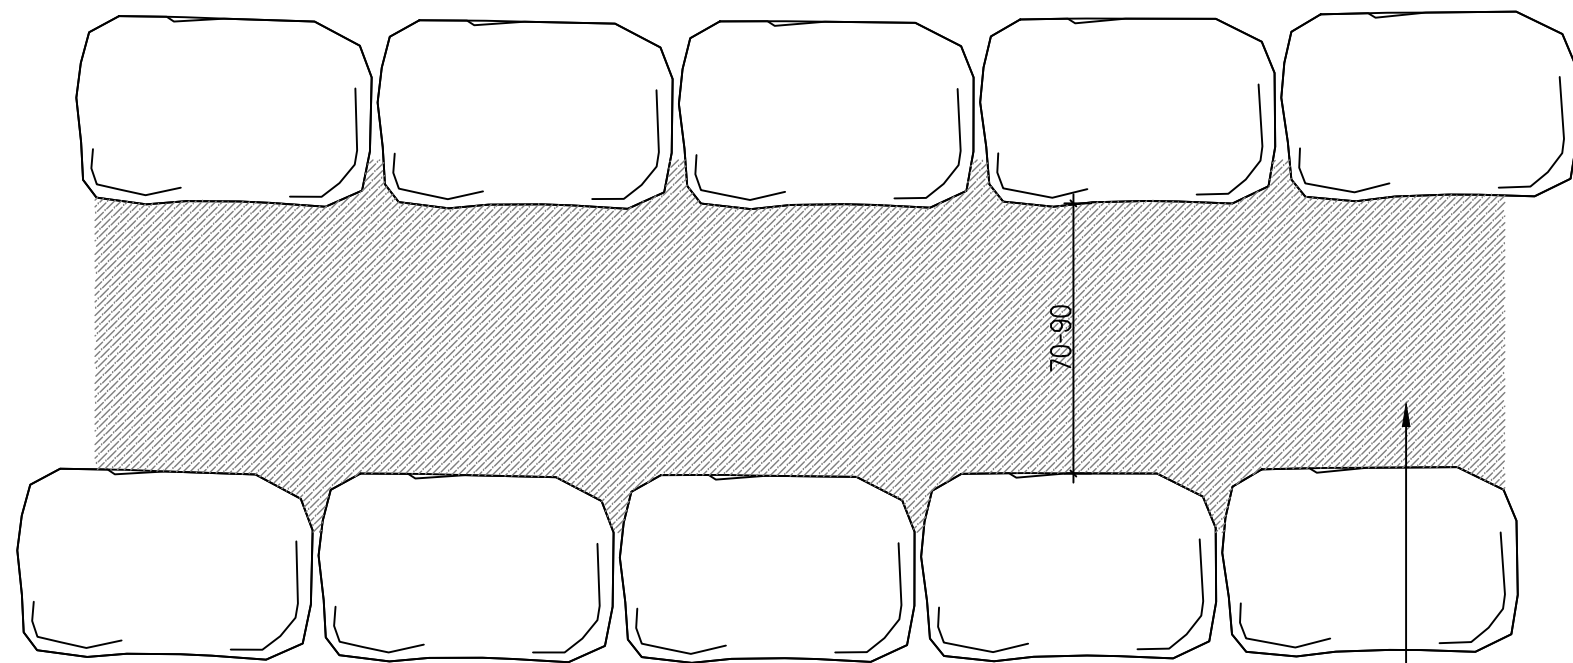

מבט על

פרט זה הינו פרט אדריכלי בלבד
יש לבצע ע"פ פרט קונסטרוקטור
כולל הנחיות זיון וסוג הבטון

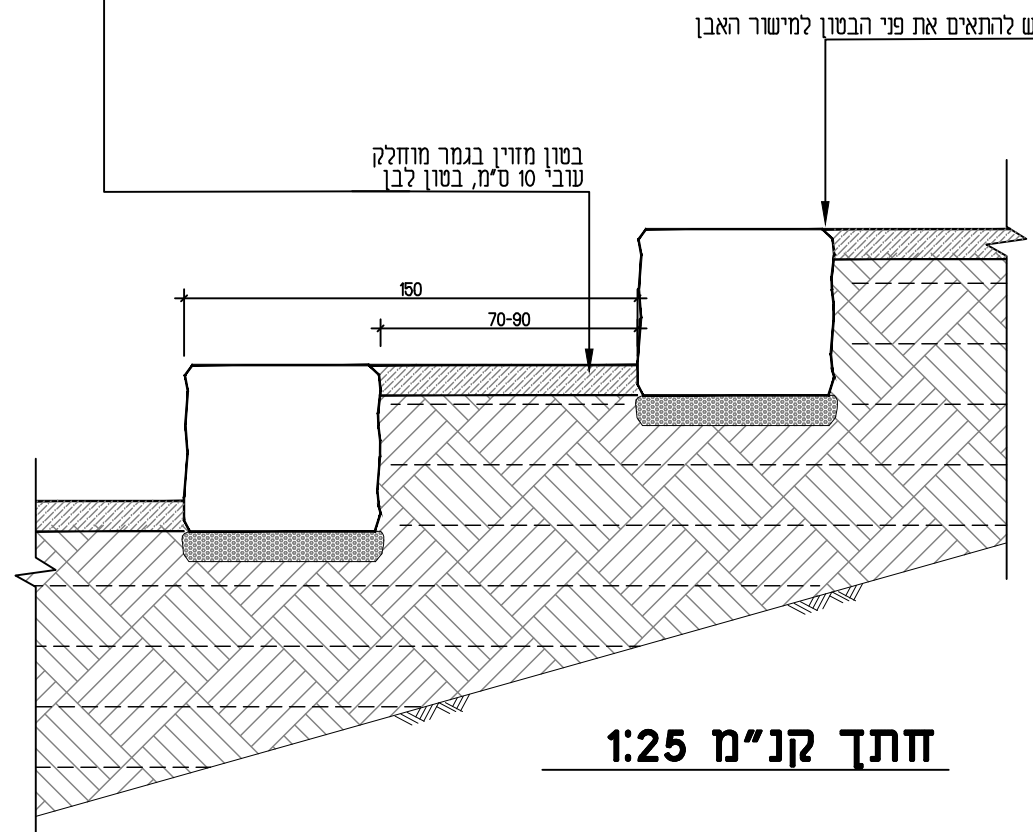


חתך קנ"מ 1:25

	אמפי שמיר חכ"ל מעלה אדומים	חלופת משטח טרסות מבטון 3	קנימ 1: 25 מהדורה 0	שם הקובץ 563-DET-1.dwg תאריך 10.08.26
--	---	---	---	---


הנחיות לביצוע המסלעה:

1. ביצוע המסלעה יהיה תוך כדי ביצוע שכבות המילוי.
2. המסלעות (מבולדרים מגושי אבן גיר מוצקים בעלי תבנית מלבנית במידות מקורבות 100 ס"מ אורך, 80 ס"מ רוחב, 40-60 ס"מ גובה.
3. הבולדרים יהיו בעלי פאטינה טבעית ולא יורשה שימוש בבולדרים שבורים בפני המסלעה הגלויים.
4. אופן הבנייה, סוג האבן, צורתה וצפיפותה טעונים אישור מוקדם של המתכנן והמפקח. האישור יינתן לאחר בניית קטע לדוגמא בשטח 10 מ"ר לפחות.
5. הבולדרים יונחו בהטייה קלה כלפי פנים. הבולדרים בנדבך העליון יונחו במפולס. ובנסיגה אחד לגבי השני, על מנת ליצור שיפוע מתאים בהתאם למפורט בתכניות.
6. הבולדרים בכל נדבך יהיו בעלי עובי שווה וכל נדבך יהיה מפולס לכל אורכו.
7. שורת בולדרים תחתונה בעובי 80 ס"מ. הבולדרים שקועים 1/3 מגובהם בקרקע.
8. יש למלא את המרווחים בין האבנים בבטון למניעת גישה לבעלי חיים

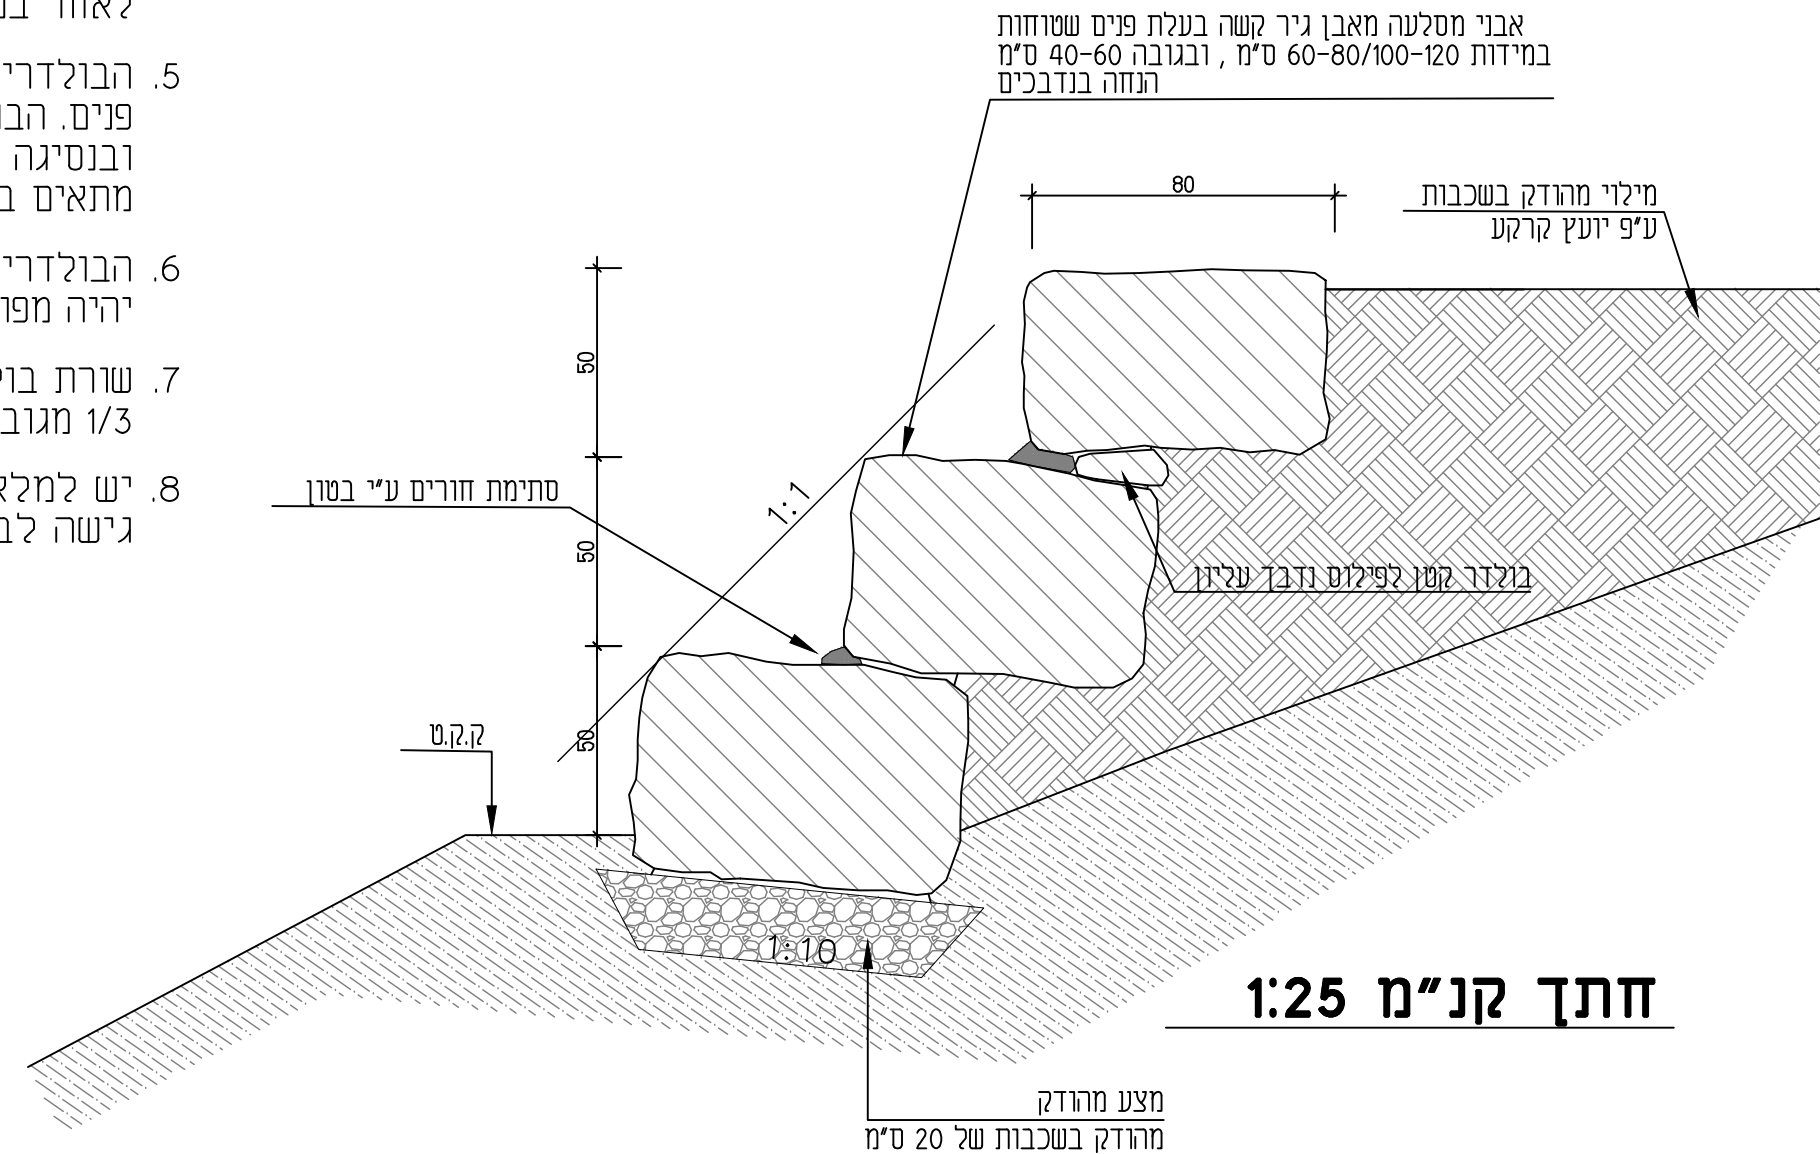


שם הקובץ 563-DET-1.dwg תאריך 10.08.26	קנימ 1:20 מהדורה 0	מסלעה גנונית 4	אמפי שמיר חכ"ל מעלה אדומים	

- הערות:
1. פרטי זיון וביסוס לפי תכניות קונסטרוקטור
 2. הנחת אבני המדרגות בדגם 'בניה'
 3. אבן סימון לעיוורים בראש גרם המדרגות ע"פ תכנית
 4. עובי שלח- 5 ס"מ

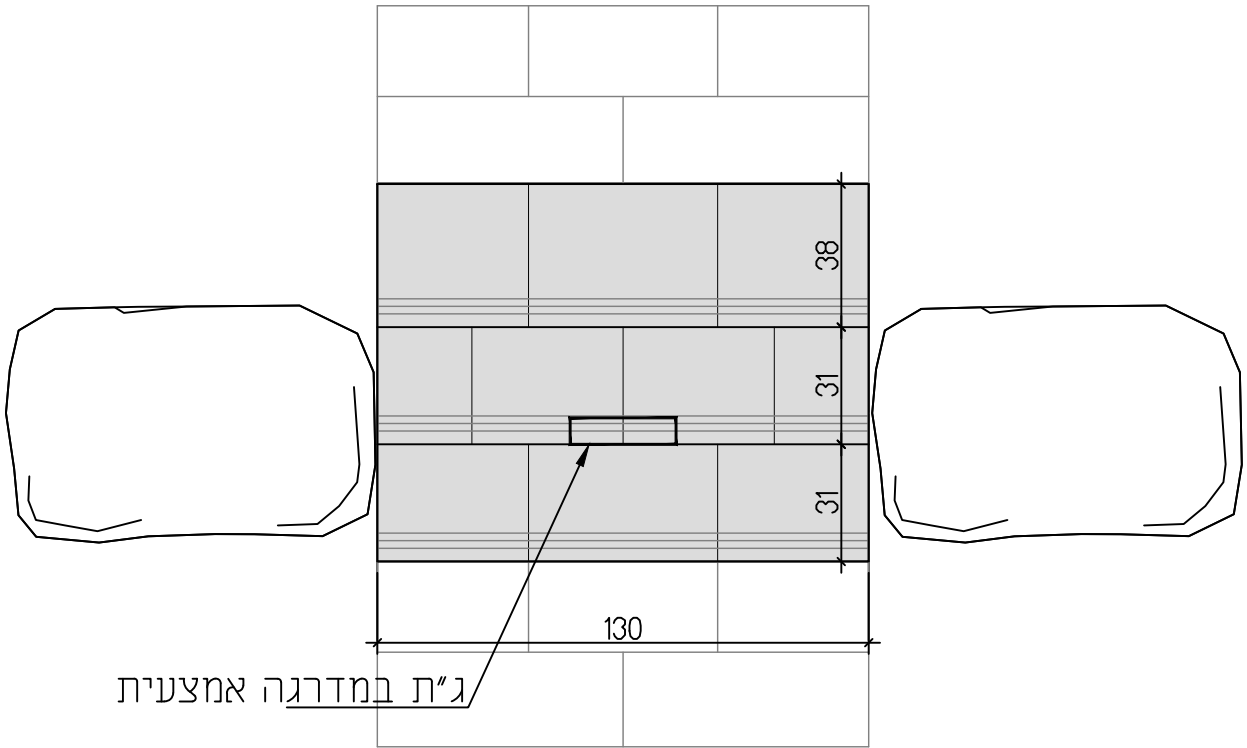


מבט על

שלח מדרגה מחורץ וצבוע בגוון שחור
למניעת החלקה

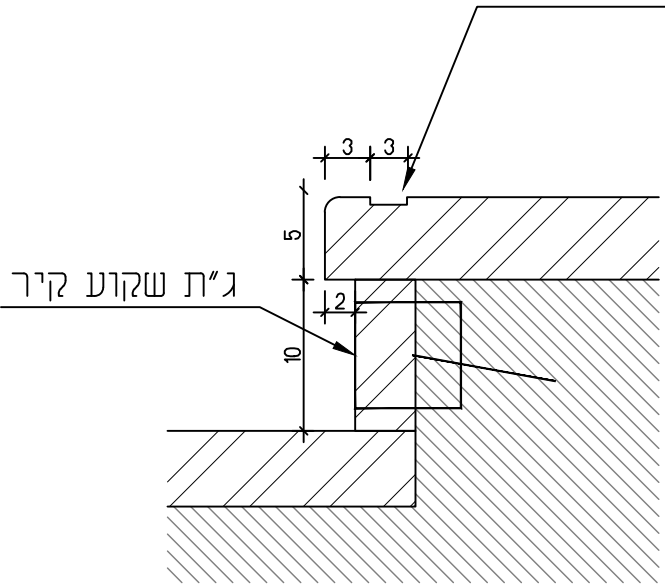

הגדלה A ק.מ. 1:5

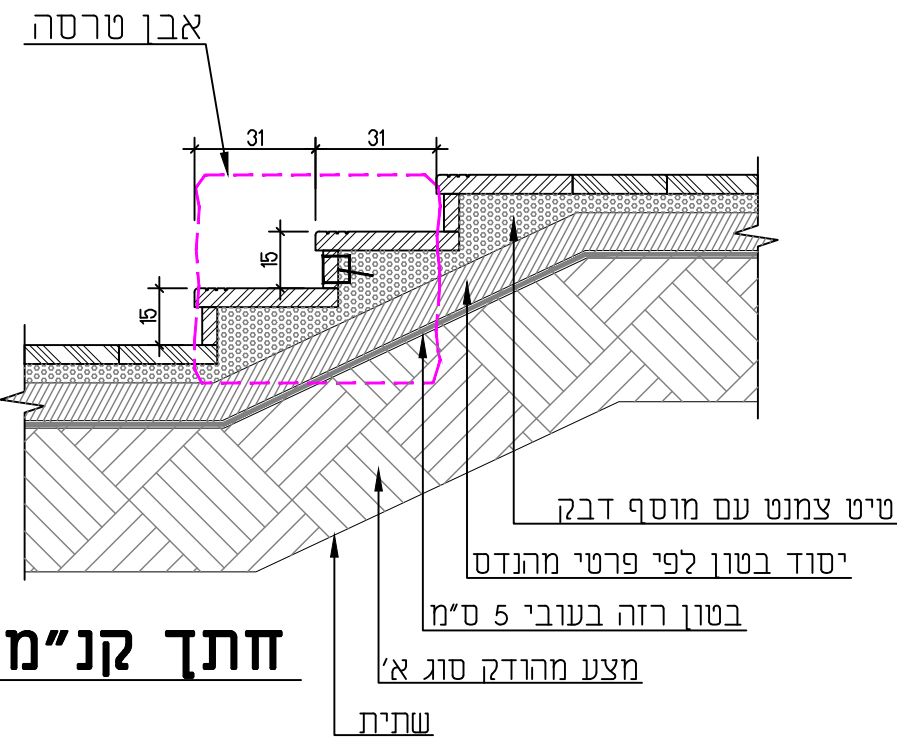

חתך קנ"מ 1:20

אמפי שמיר
חכ"ל מעלה אדומים

מדרגות אבן

5



מהדורה


563-DET-1.dwg

10.08.26


תאריך

גדר תוחם חלקה

מק"ט 1013 תוצ' גדרות אורלי' או ש"ע

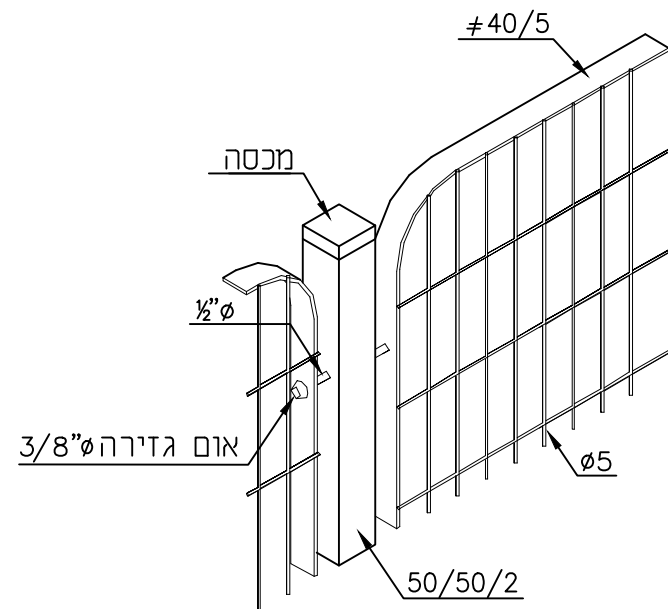

הגדלה- חיבור בין יחידות

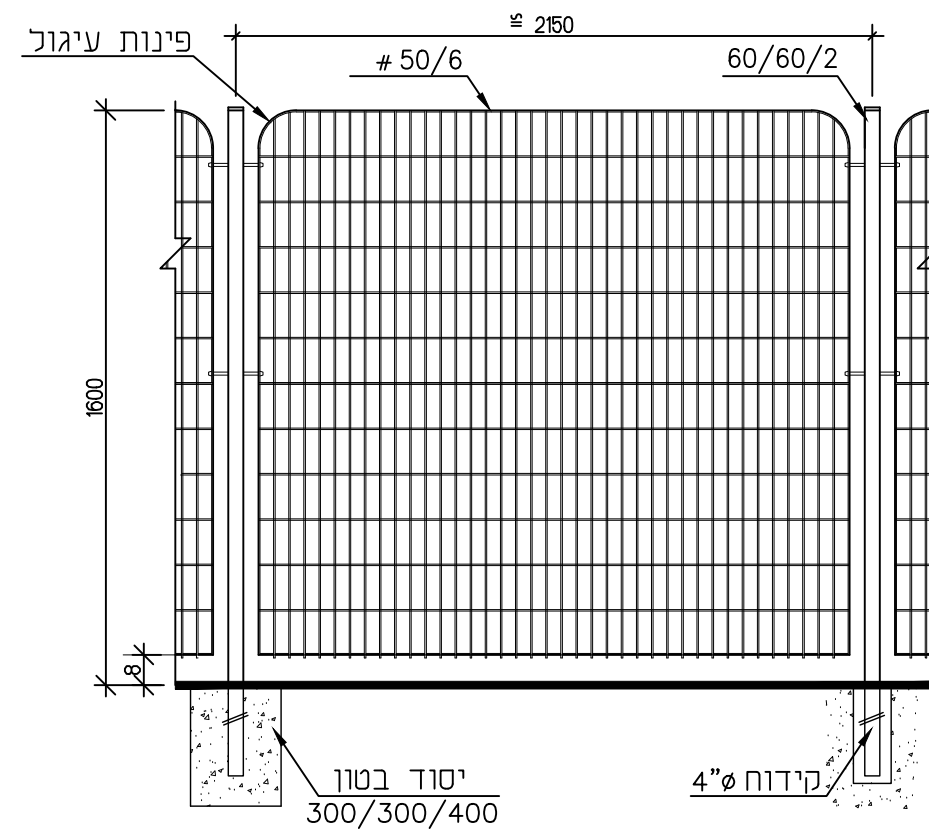

חזית קנ"מ 1:20

הערות:

- כל חלקי המתכת מגולוונים באבץ חם ע"פ תקן ת"י 918
- יש להציג אישור מכון התקנים
- צביעה אלקטרוניטית (בתנור), גוון לפי בחירת המתכנן
- הגדר תותקן ע"ג קיר תמך/חגורת בטון בגובה 20 ס"מ מינ' מעל פני הקרקע

אמפי שמיר
חכ"ל מעלה אדומים

גדר מתכת בגובה 1.60 מ'

6

1:20



563-DET-1.dwg

10.08.26


תאריך

קנין


שם הקובץ

פשפש מעין חרוד משופר

מק"ט 3004 תוצ' גדרות אורלי' או ש"ע

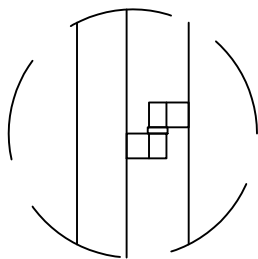

הגדלות חיבורים

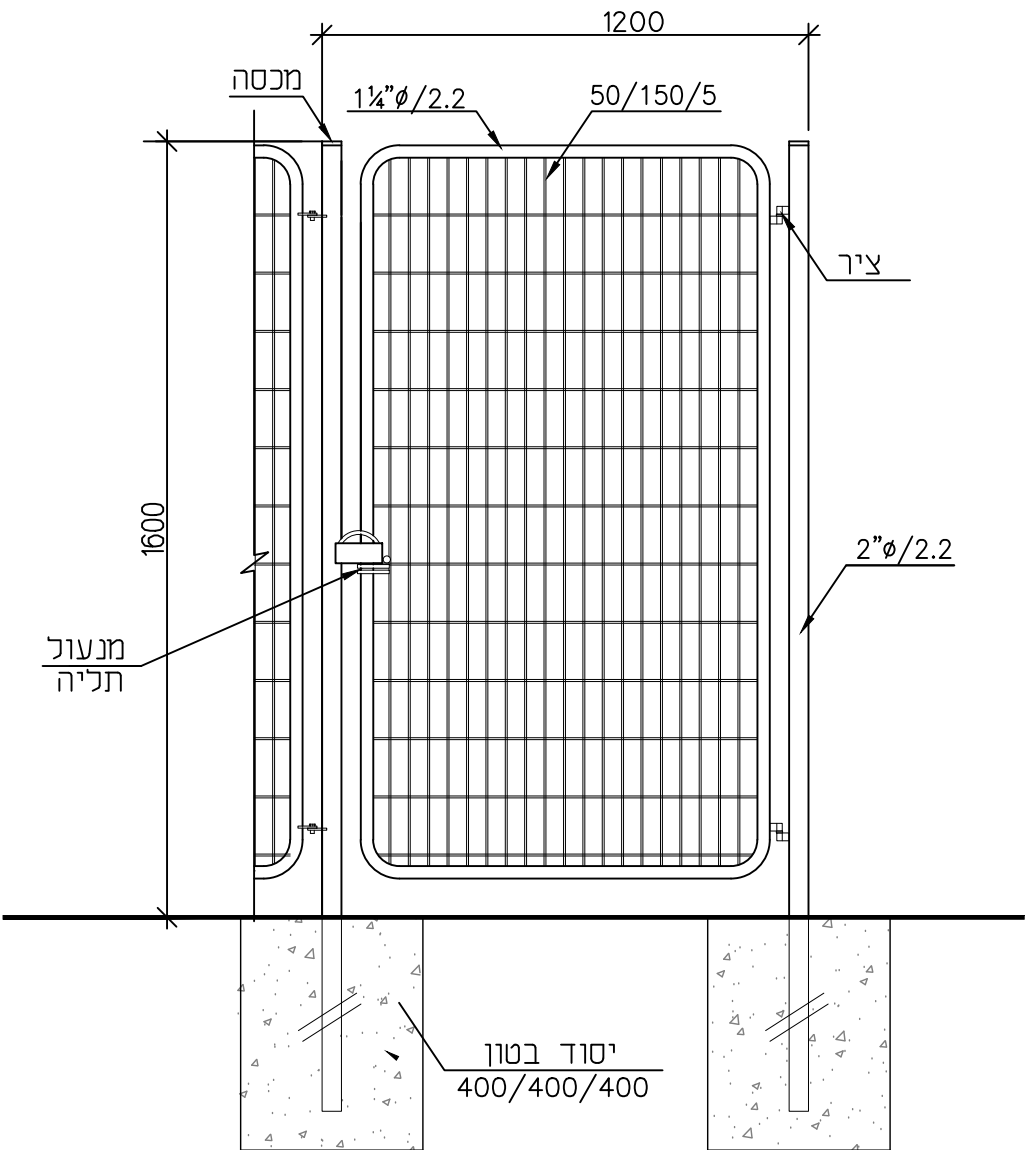

הערות:

- כל חלקי המתכת מגולוונים באבץ חם ע"פ תקן ת"י 918
- יש להציג אישור מכון התקנים
- צביעה אלקטרוניטית (בתנור), גוון לפי בחירת המתכנן



אמפי שמיר
חכ"ל מעלה אדומים

שער פשפש


7

קנימ
1:20
מהדורה
0

שם הקובץ
563-DET-1.dwg
תאריך
10.08.26

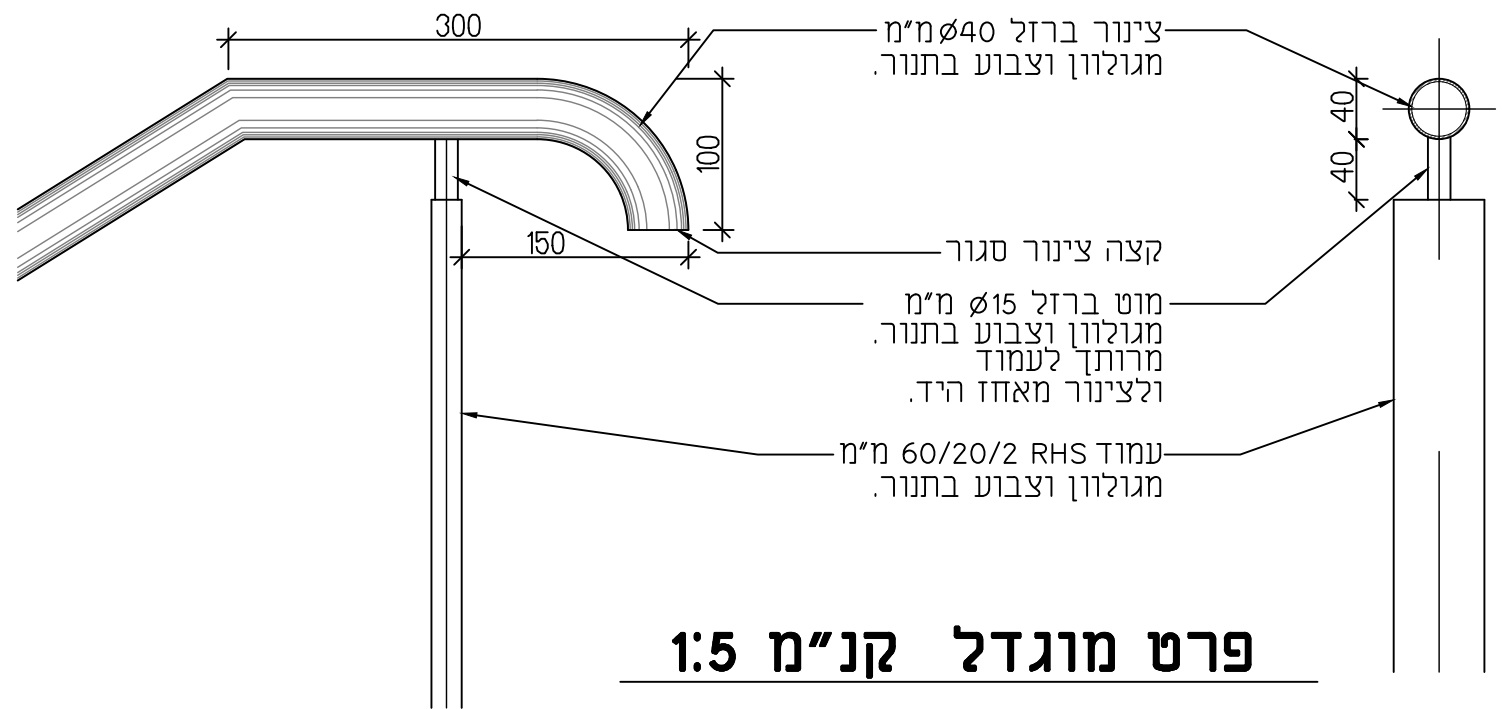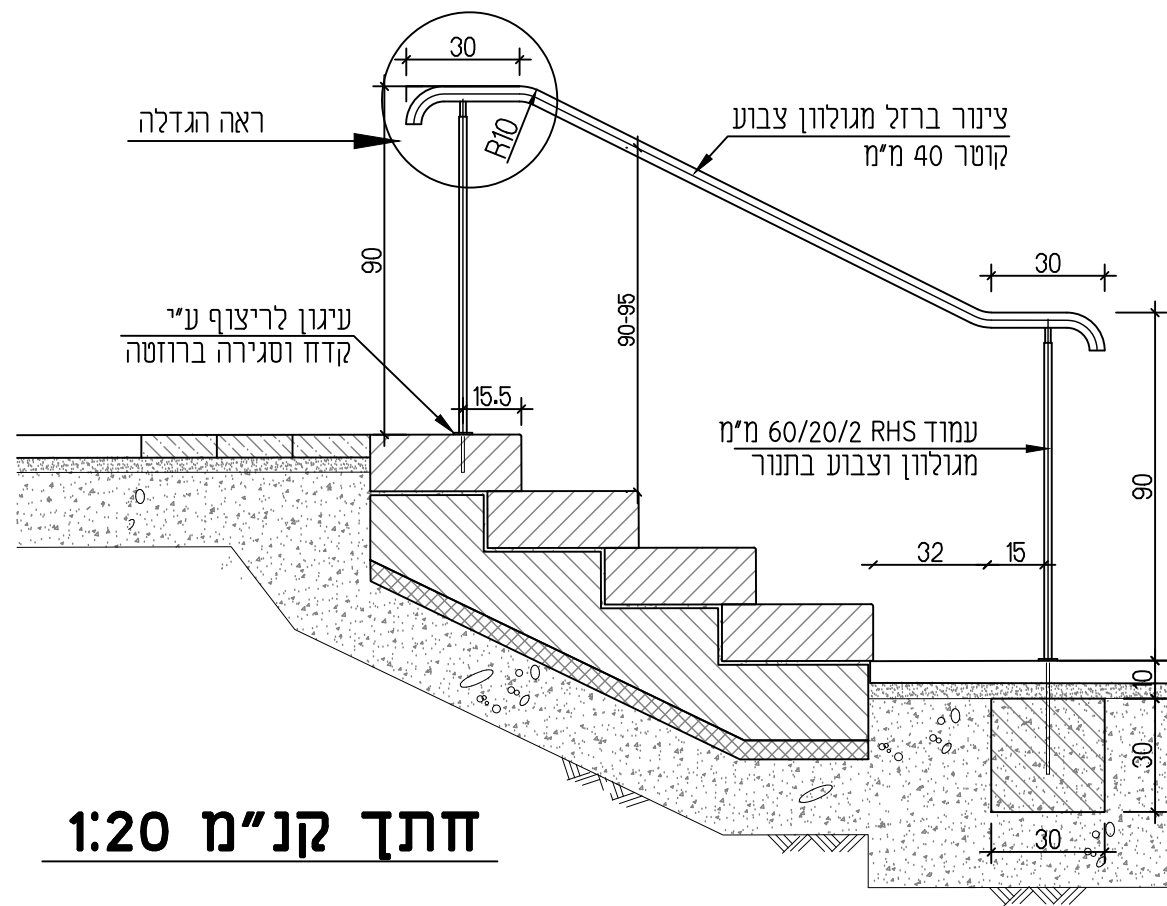

	אמפי שמיר חכ״ל מעלה אדומים	מאחז יד 8	קנין מהדורה 0	שם הקובץ 563-DET-1.dwg תאריך 10.08.26
--	--	-------------------------	------------------------------------	---

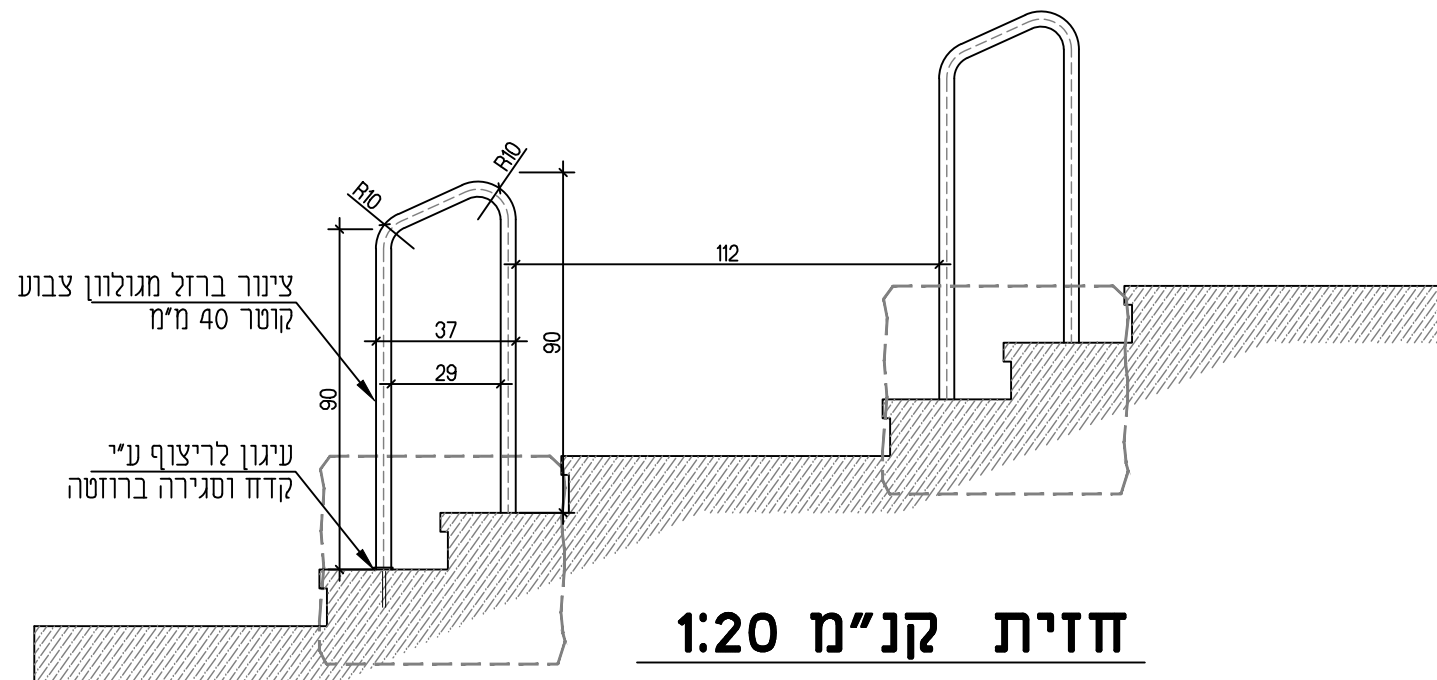

הערות:

1. כל חלקי המתכת מגולוונים באבץ חם ע"פ תקן ת"י 918
2. יש להציג אישור מכון התקנים
3. צביעה אלקטרוליטית (בתנור), גוון לפי בחירת המתכנן

אמפי שמיר
חכ"ל מעלה אדומים

מאחז יד בטרסות

9

קנימ
1:20
מהדורה
0

שם הקובץ
563-DET-1.dwg
תאריך
10.08.26