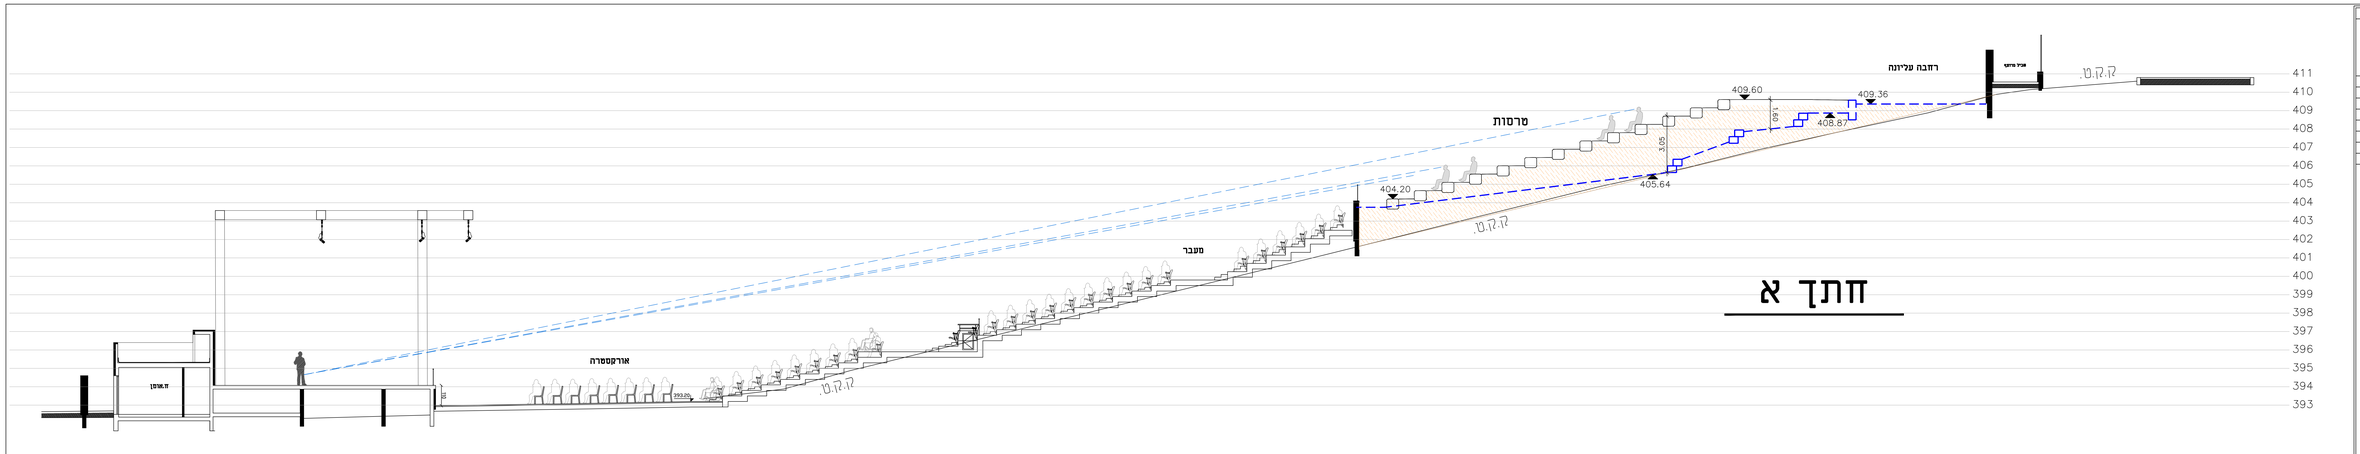

פריסת קיר A–A1 קנ"מ 1:100

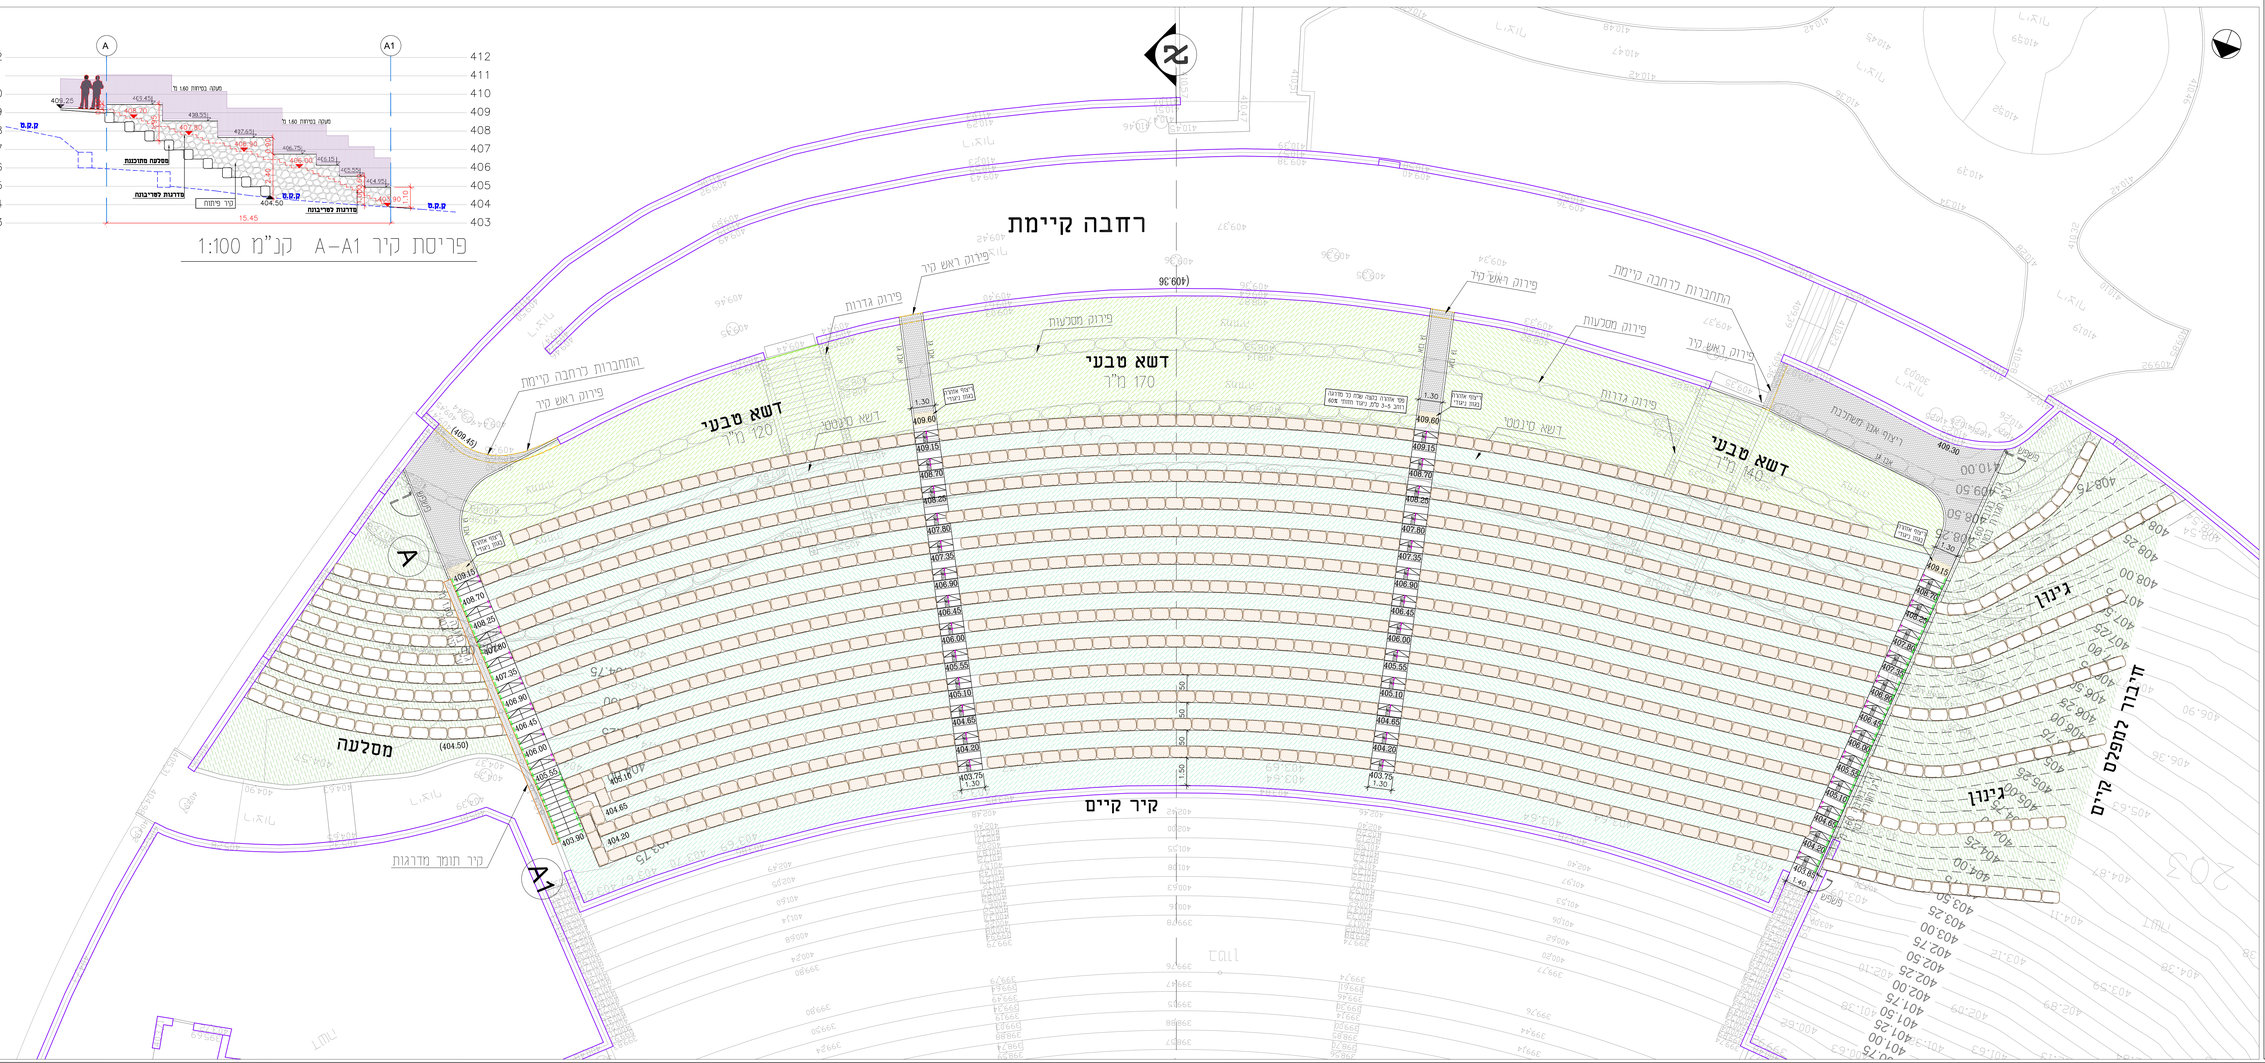

חפיצה	מהנדס אדריכל	מהנדס קונסט	מהנדס מבנים	מהנדס חשמל	יועץ תאורה	יועץ תנועה	תאריך