
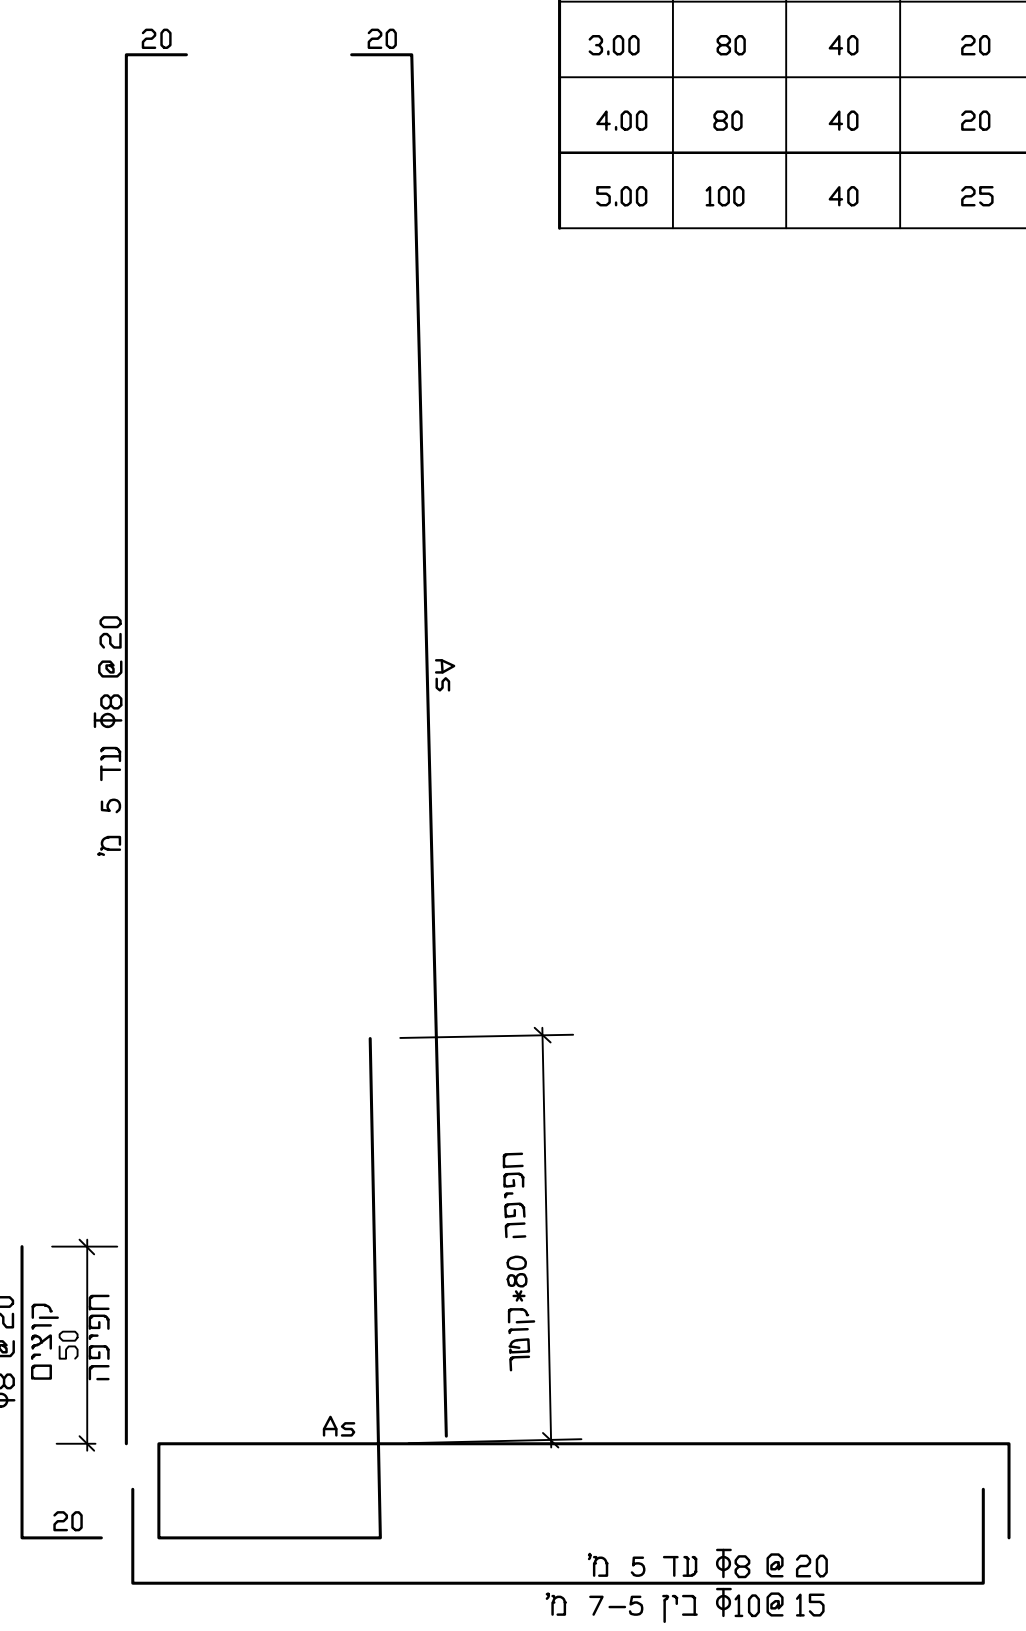


קיר תומך בטון מזוין

1:20

H1 m	H2 cm	H3 cm	At cm	Ab cm	C cm	B cm	D cm	As m2	זיון חלוקה As m2
2.00	80	40	20	25	30	25	90	$\Phi 12 @ 20$	$\Phi 8 @ 20$
3.00	80	40	20	25	30	25	150	$\Phi 12 @ 20$	$\Phi 8 @ 20$
4.00	80	40	20	35	35	30	200	$\Phi 14 @ 15$	$\Phi 8 @ 20$
5.00	100	40	25	50	50	40	240	$\Phi 16 @ 15$	$\Phi 10 @ 20$

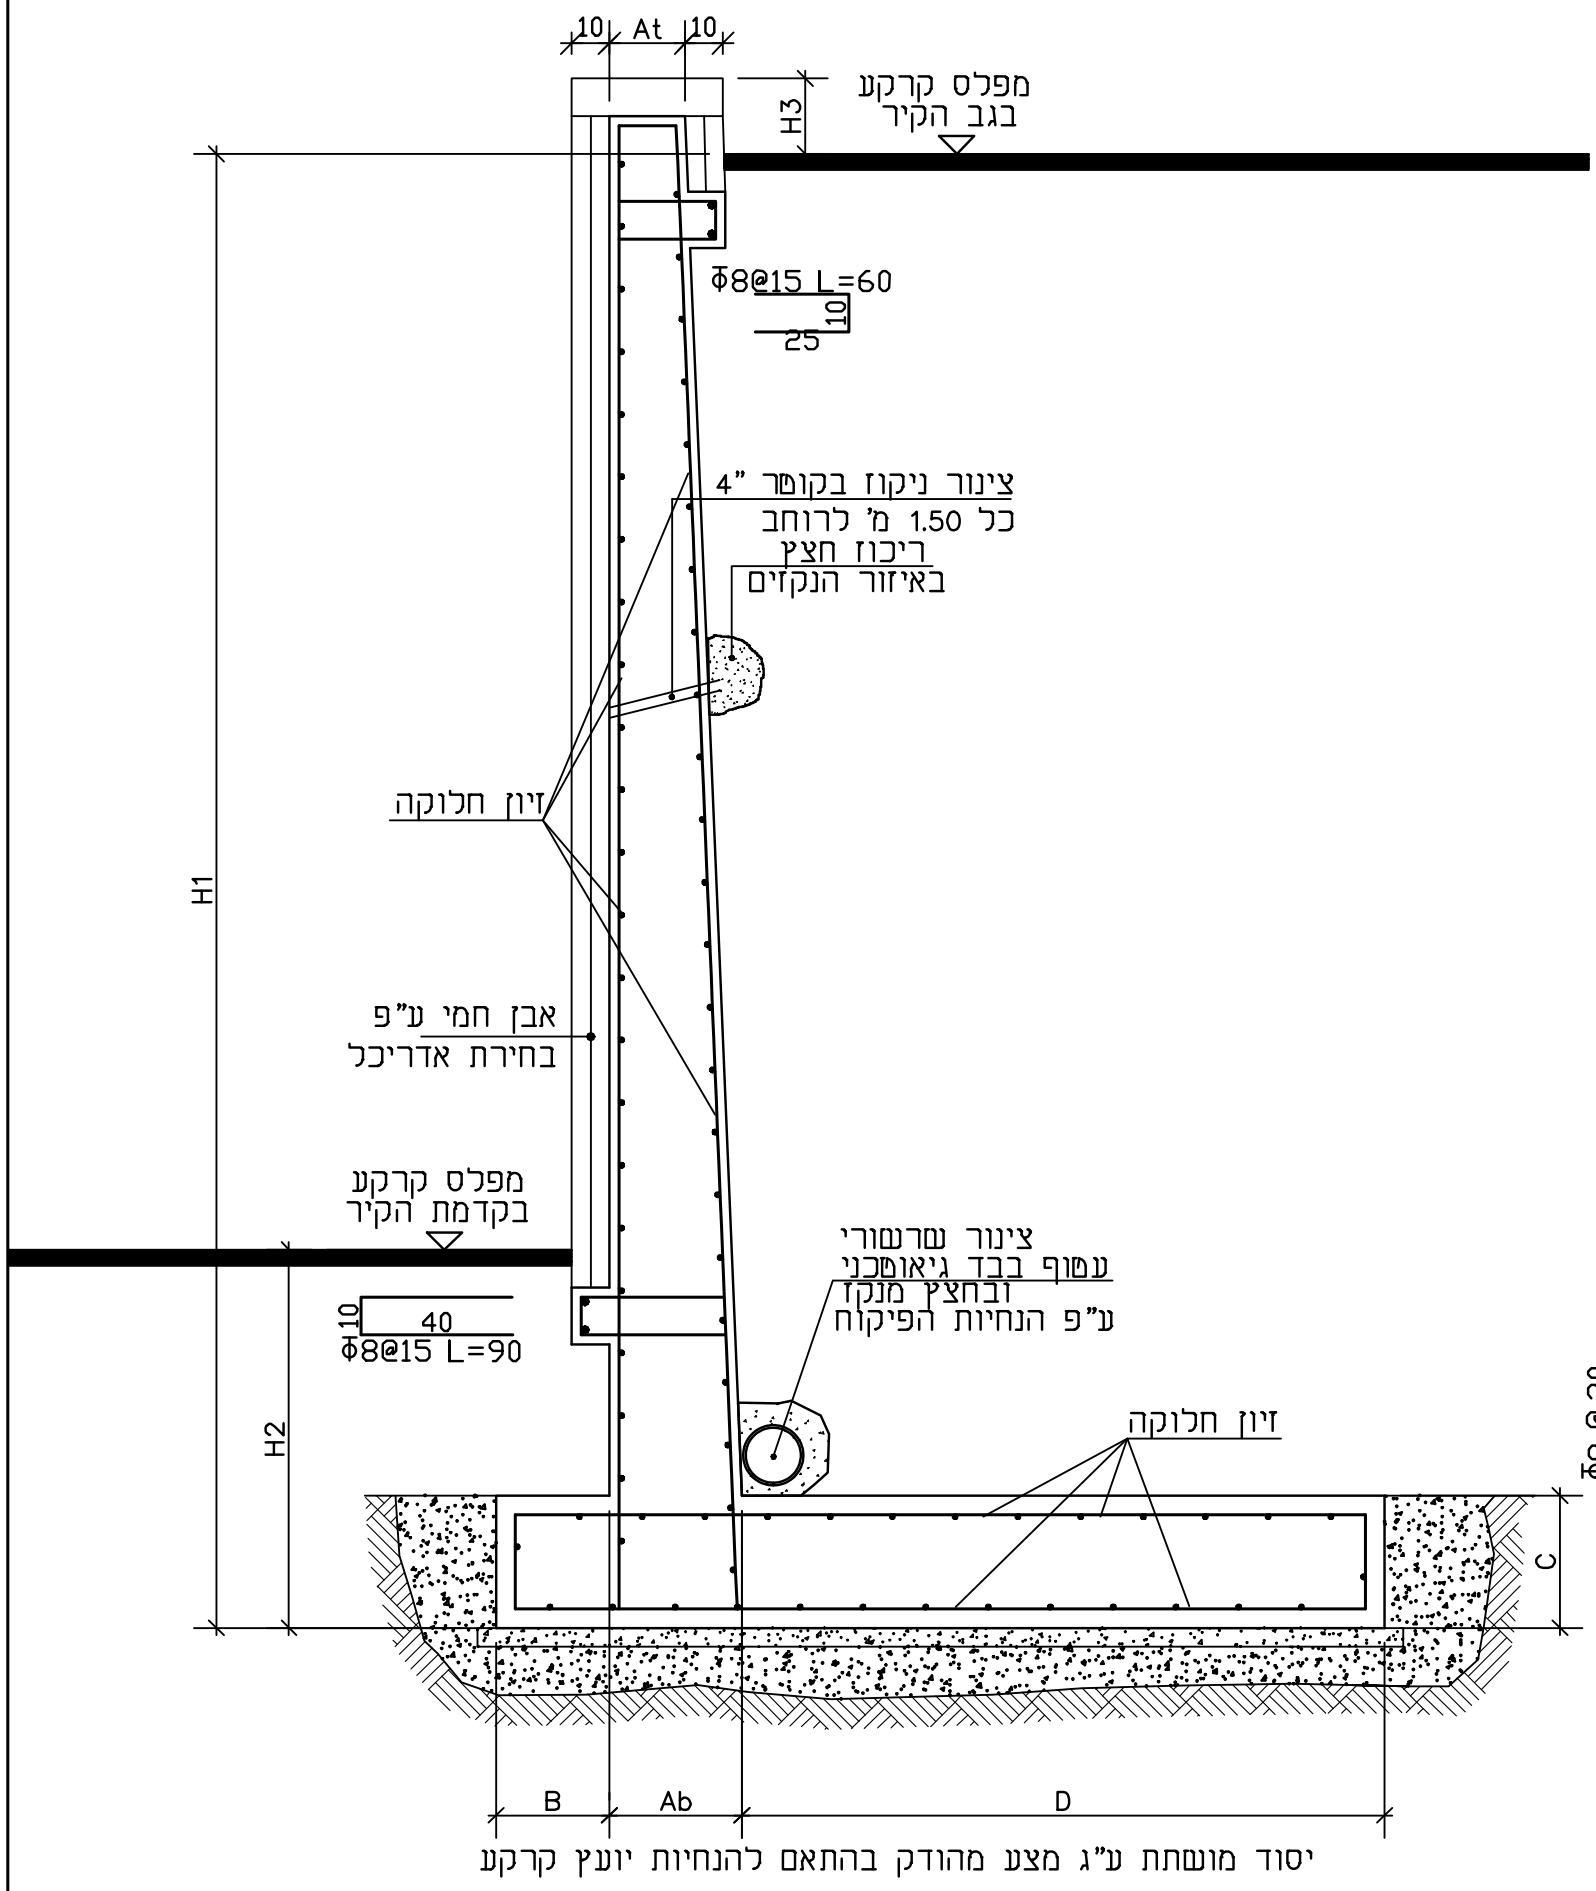

בטון ב-30

פרויקט: פארק עמיר - עלב ב' מעלה אדומים		
גליון: ק-פ-1	תכנית: קירות תומכים בטון מזוין 5 מ'-1 מ'	ק.מ.: 1:20
מס. קובץ:	מחזור: 01	תאריך: 13.08.26
לעיון בלבד		
למכרז		
לביצוע		

אלי בנואליד מהנדסי בנין רחוב דרך חברון 101 ירושלים 93480 טל: 02-6713591 Elie BENOUALID civil engineers 101 Derech Hevron Street Jerusalem 93480 Tel. 02-6713591