


[illegible]

המבצע אחראי לבידוק התכנית והמידות ולהתאמתה במקום.
ש לרווח למתכנן על אי התאמה בסרם ביצוע.
אין לקבוע מידות ע"פ מדידה מהשרטוט.

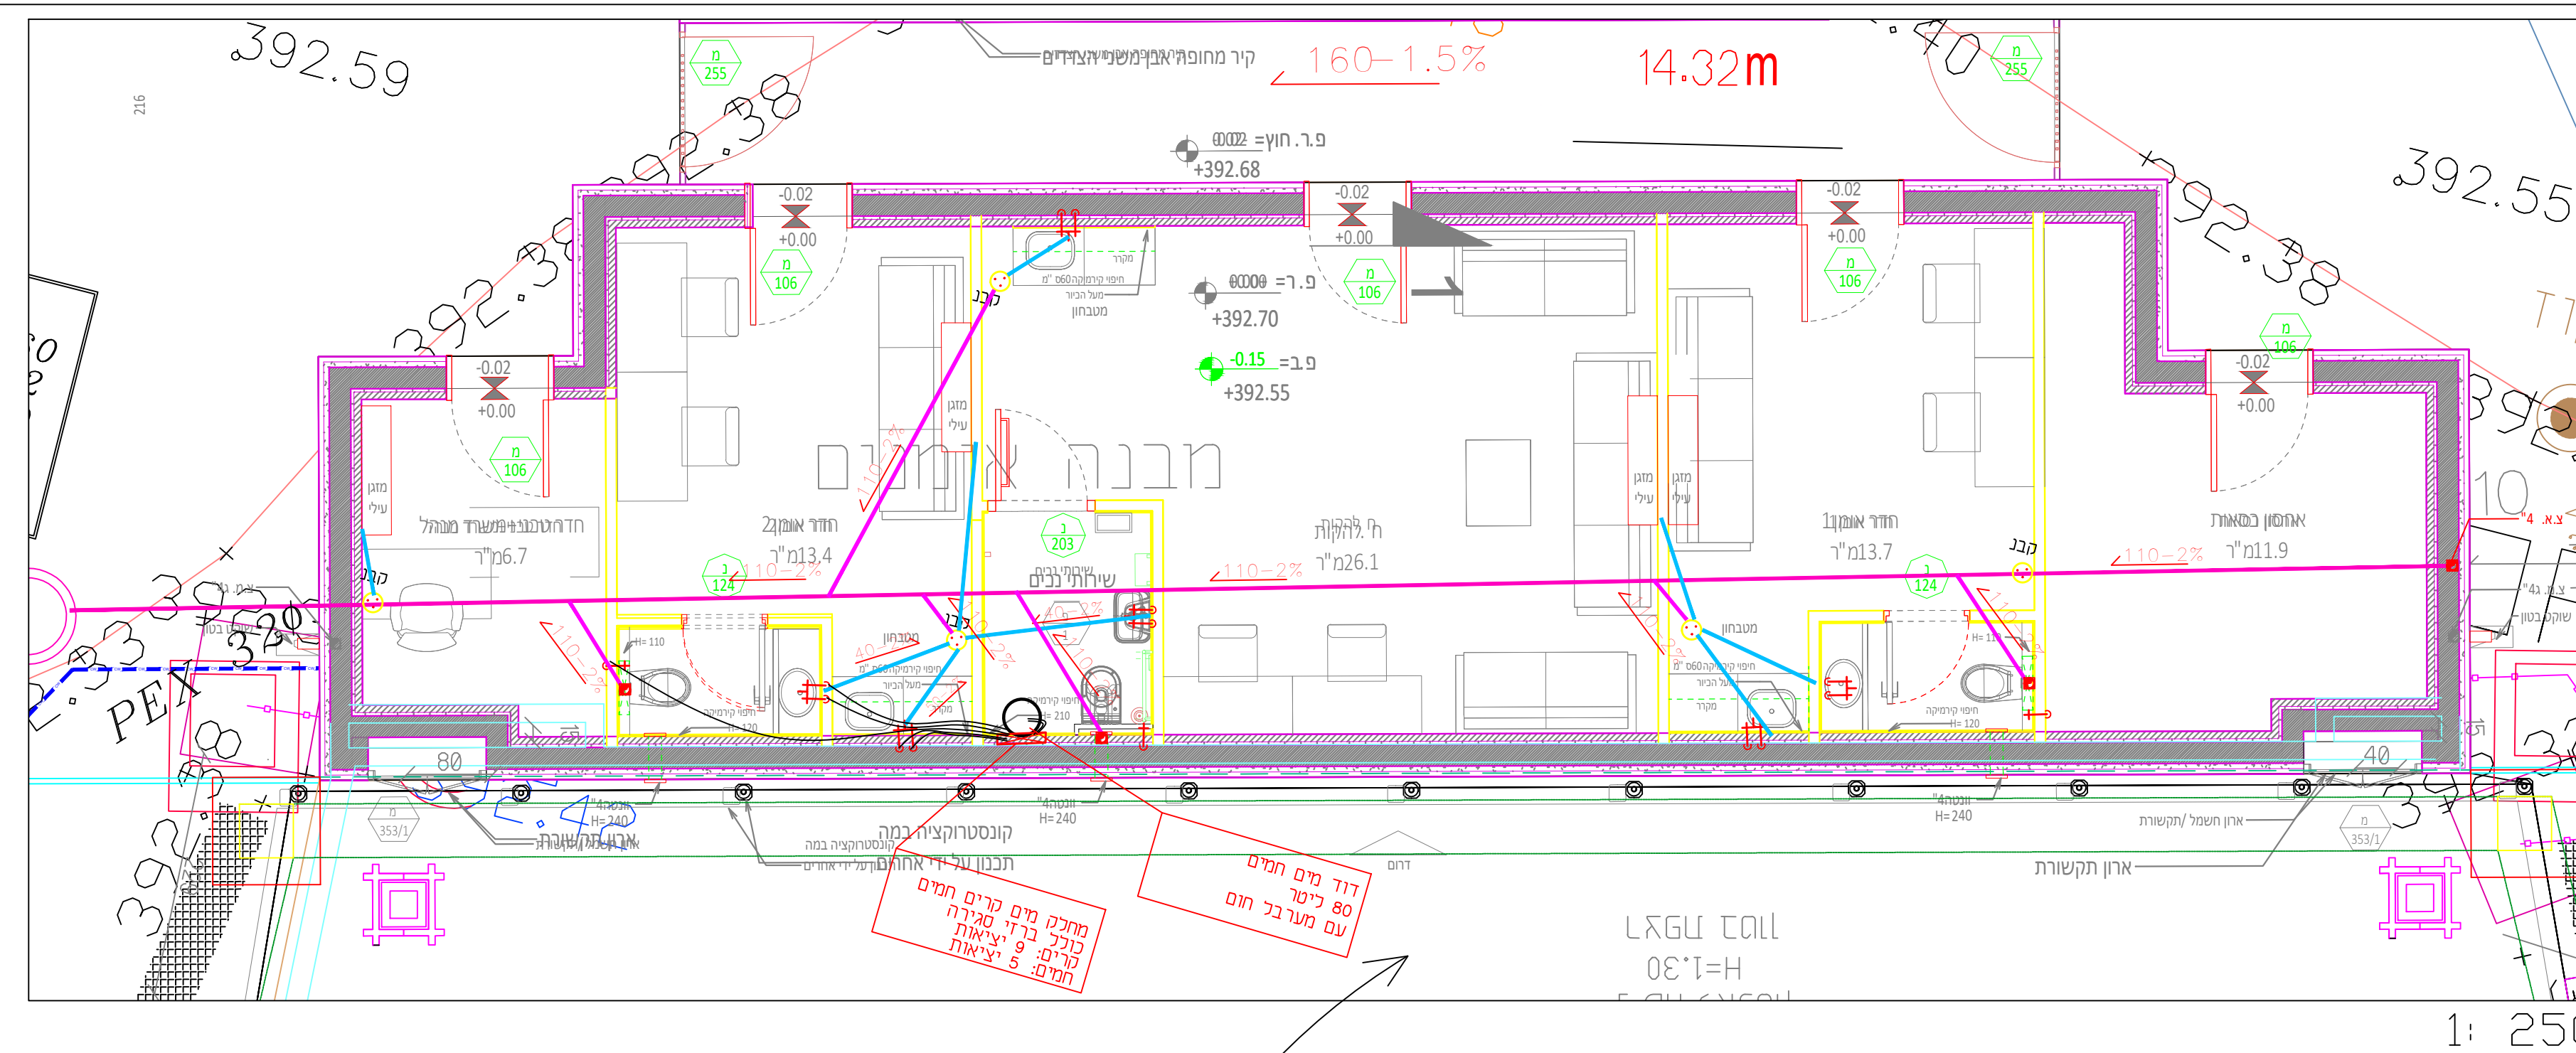