


על הקבלן לבדוק את כל היחידות לפני הביצוע.
במקרה של ספק או אי-התאמה, יש להודיע מיד למהנדס.
התכניות נשארות רכושן הפרטי של מהנדס א. בנואליד.
אין לבצע תכנית זו ללא רשיון בר-תוקף.

[illegible][illegible][illegible]


פרטים		הרחבה דרומית מישור אדומים	
כתובת		מעבירי מים	
ק-1A			
תאריך	1:50	1:20	החלפת
תאריך	01.05.24		02
מספר	לביצוע		
מספר	למכרז		
מספר	לעיון בלבד		

אלי בנואליד
רחוב זרז חברון 101 ירושלים 93480 זב: 02-6713591
Elie BENOULID civil engineers
101 Derech Hevron Street Jerusalem 93480
Tel. 02-6713591

חתך 1-1
מעבירי מים – תעלת בטון
1:20

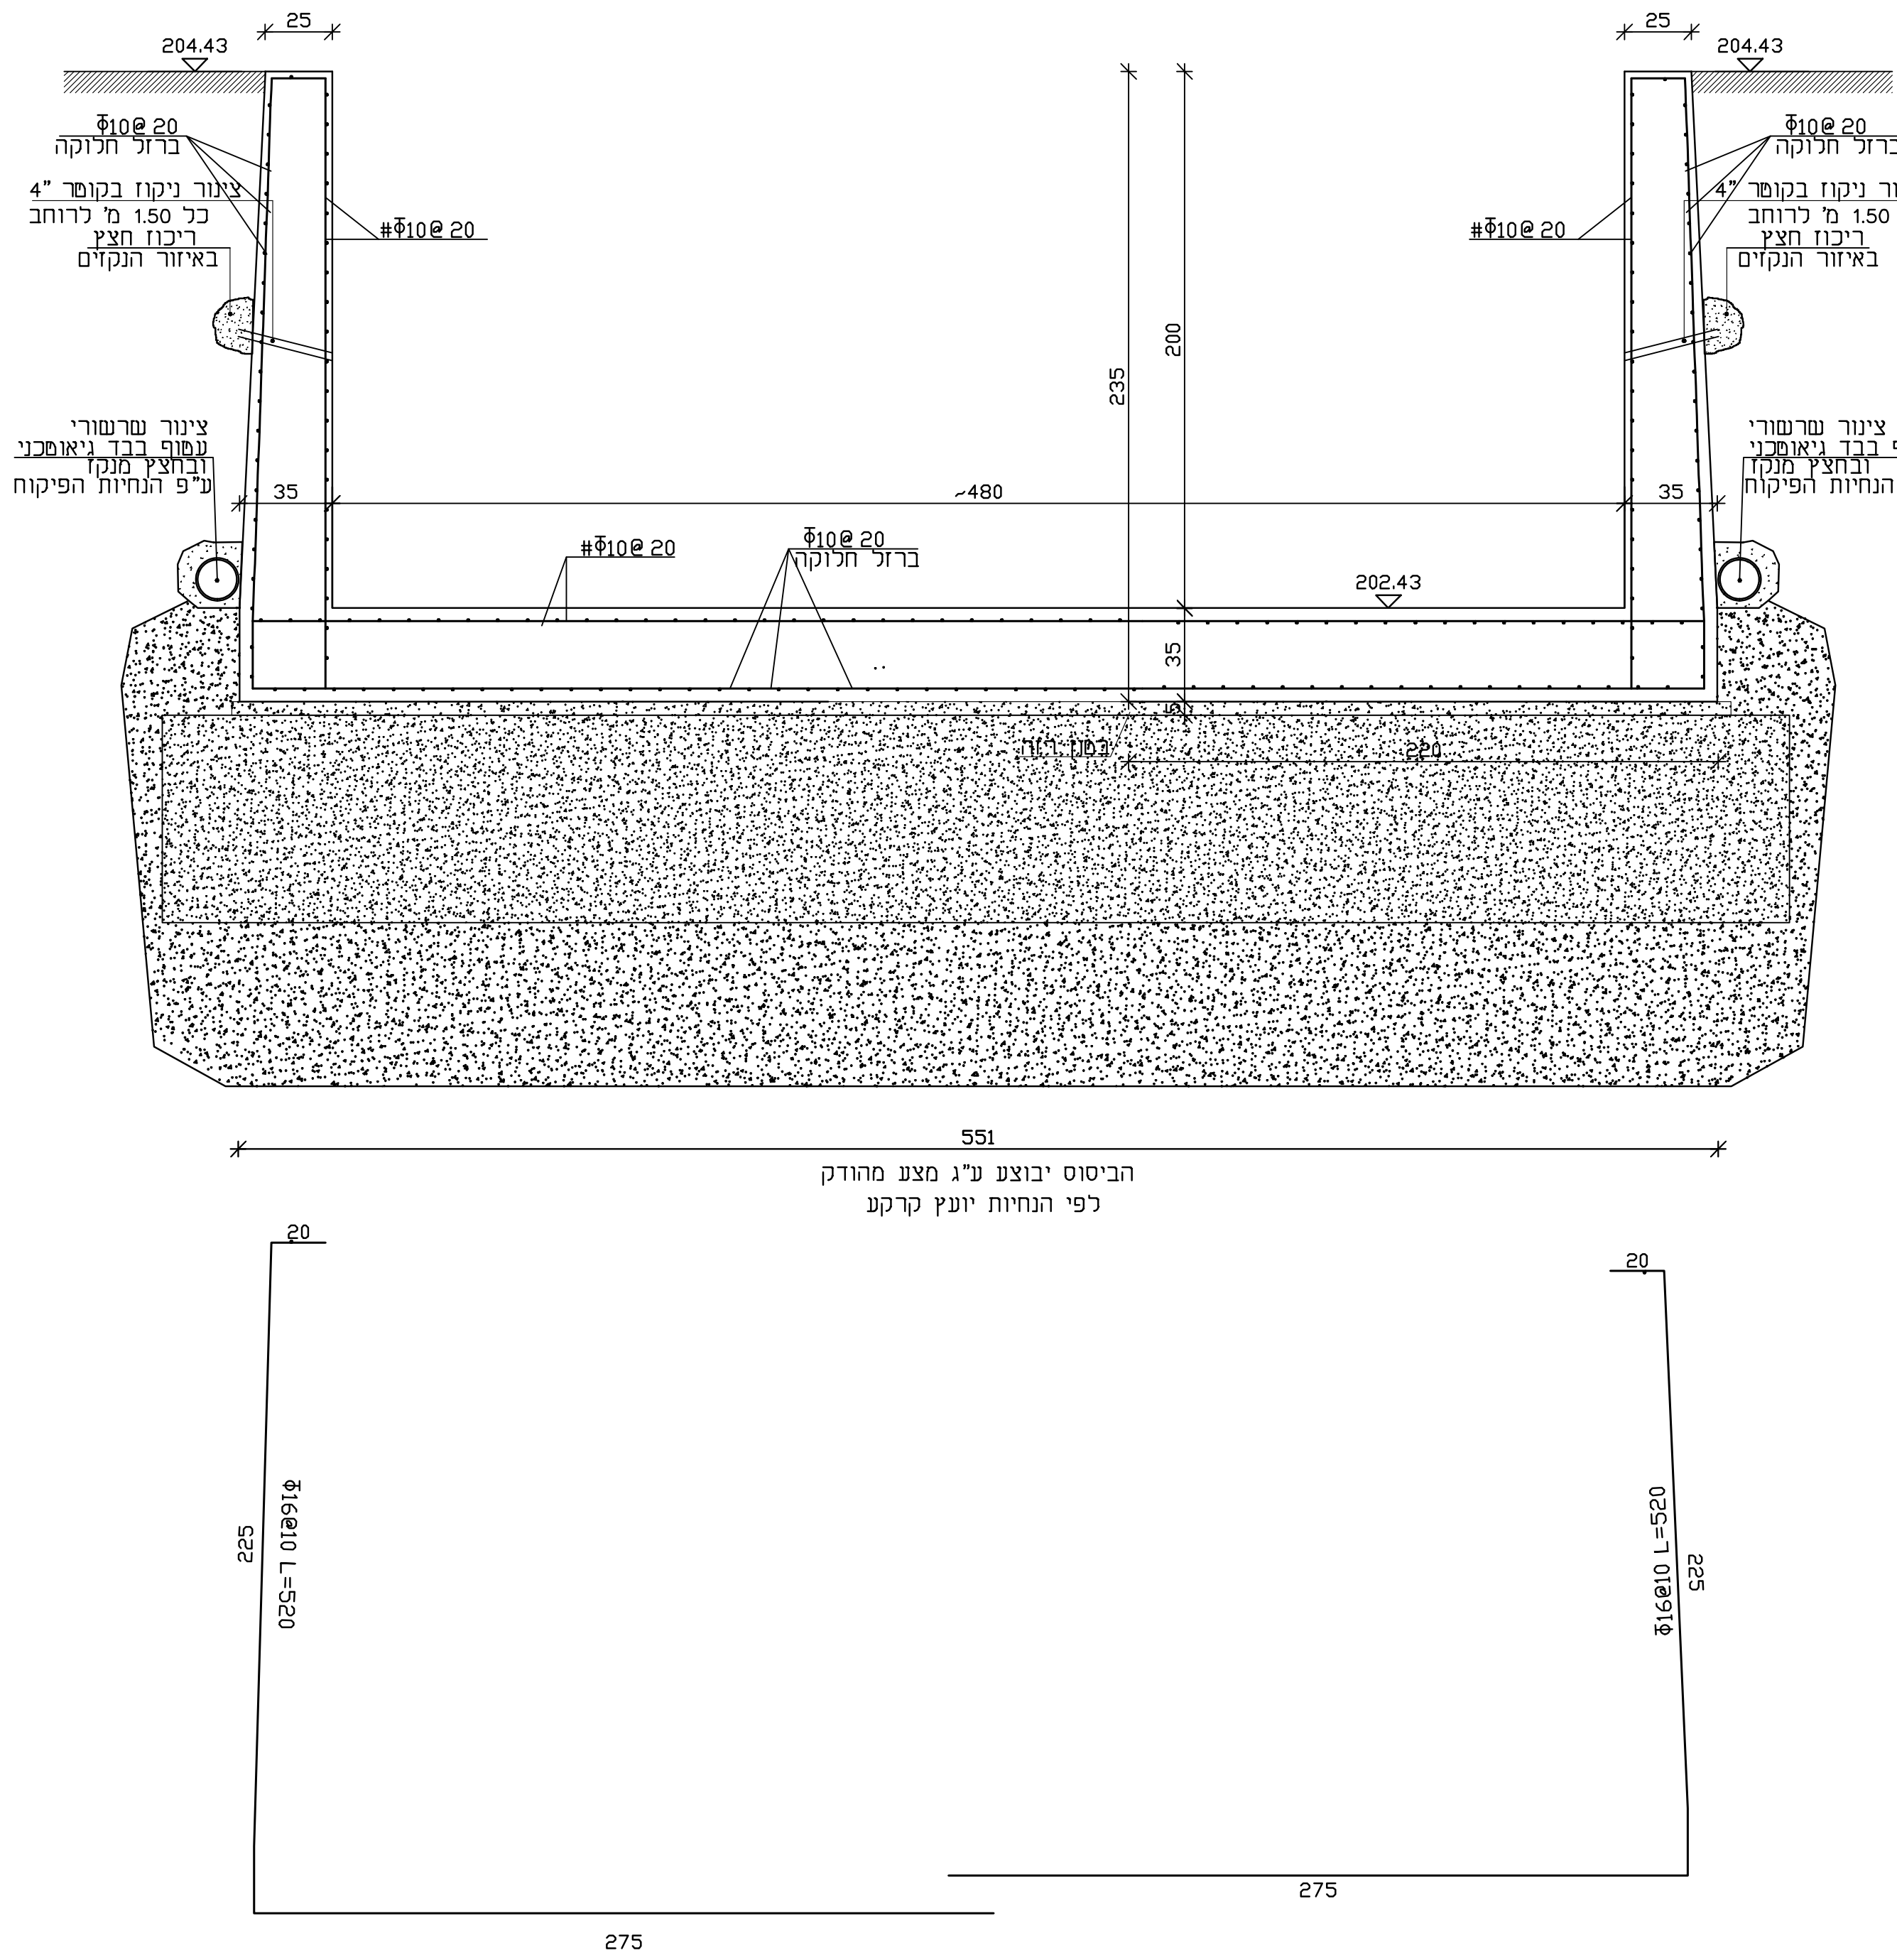

מעבירי מים – מעבר אירי
1:50

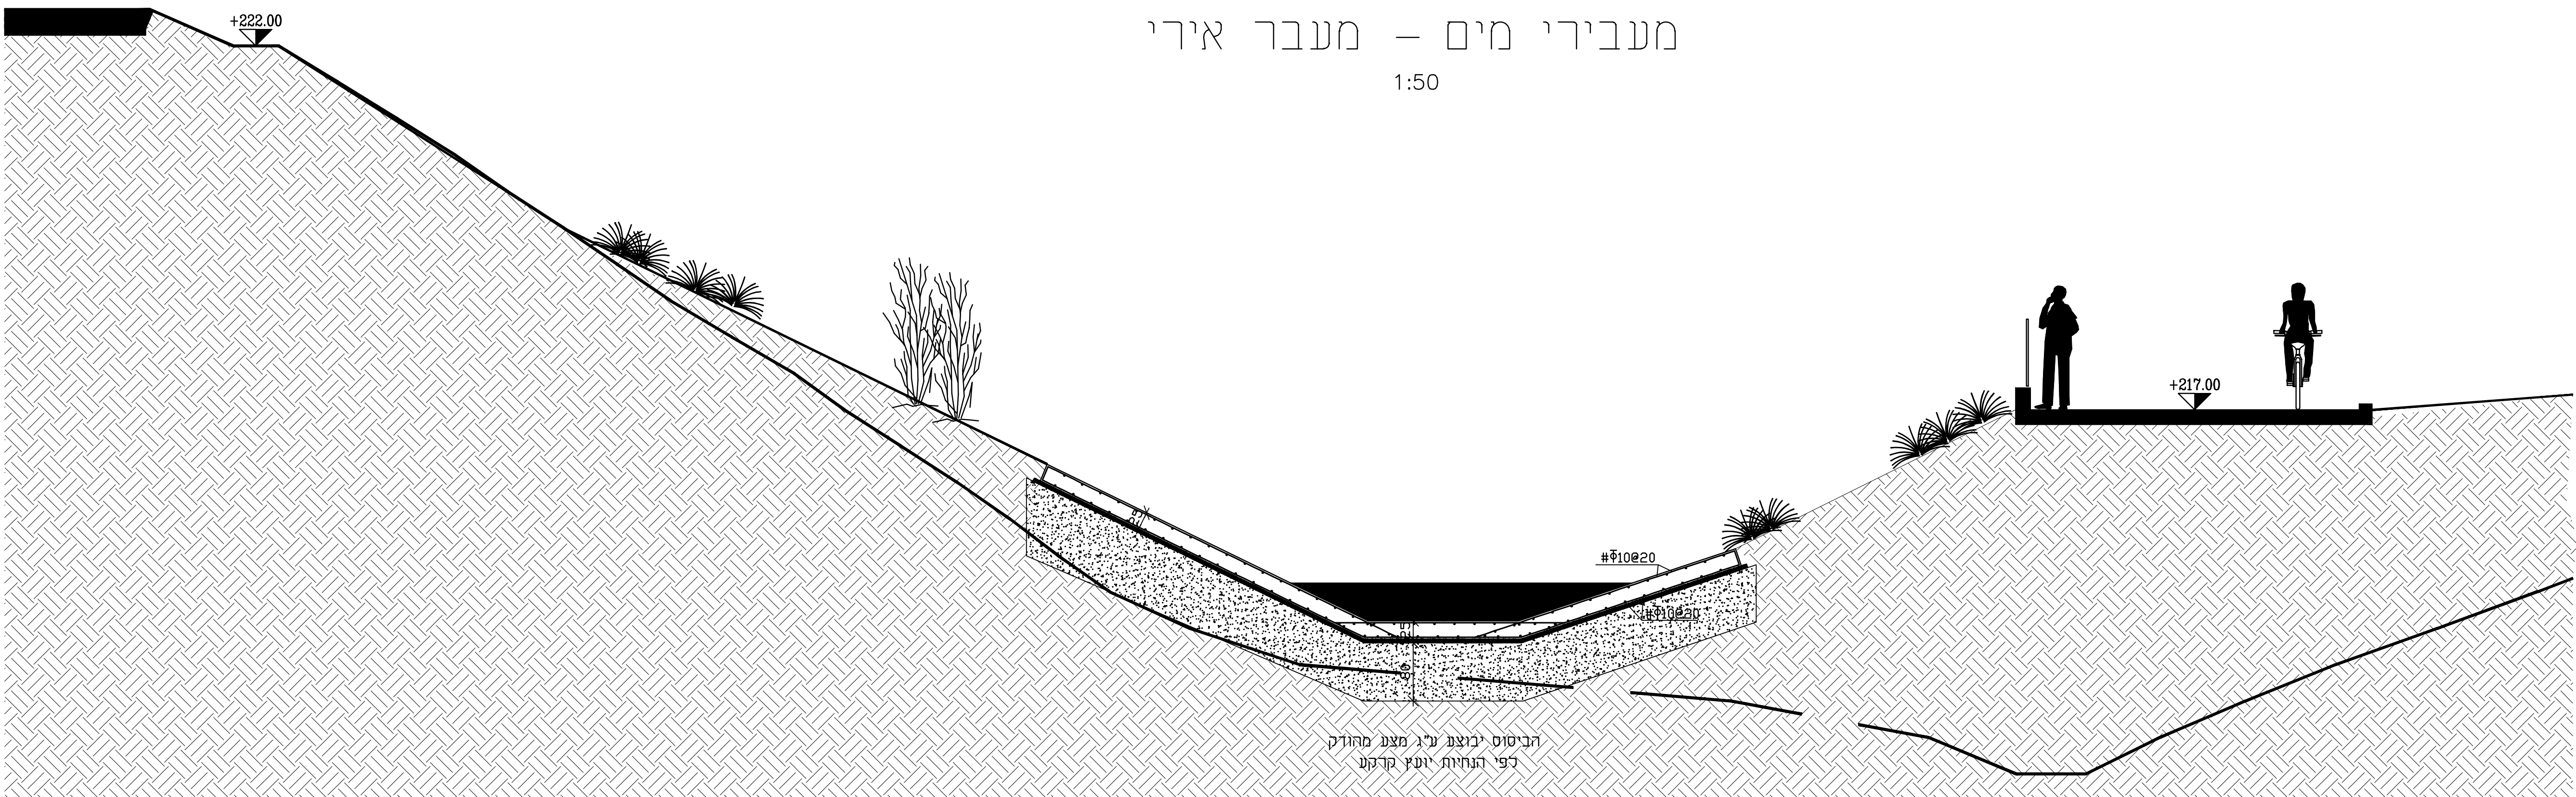

החלפת הקרקע תבוצע ע"י מצע מסוג ג' (חומר נבחר) כהגדרתו בסעיף 51.02.02.01.06 במפרט הכללי של נת"י. המצע יונח בשכבות של 20 ס"מ ויהודק לצפיפות של 98% לפי מודיפיייר אנשוס.

כאשר החלפת הקרקע מונחת מעל תשתית חרסיתית, נדרש להשתמש במצע מסוג ג' עם הגבלת אחוז דקים של 25%-18.