

על הקב"ל לבדוק את כל המידות לפני הביצוע.
במקרה של ספק או אי-התאמה, יש להודיע מיד למהנדס.
התכניות נשארות רכושן הפרטי של מהנדס א. בנאליד.
אין לבצע תכנית זו ללא רשיון ב-ד. חוקף.

[illegible][illegible][illegible]


בסוף 30-			
הרחבה דומית מישור אדומים		מדידת	
מעבירי מים תעלות בסוף מחמת כביש		תחנת	תחנת B1-
○ לעיון בלבד	מדידת 02	1:20	1:50
● למכרז		01.05.24	מדידת
○ לביצוע			מדידת 20

אלי בנואליד **מתודסי ביון**
רחוב דרך חברון 101 ירושלים 93480 טל: 02-6713591
Elie BENOULID civil engineers
101 Derech Hevron Street Jerusalem 93480
Tel. 02-6713591


מעבירי מים – מתחת לכביש

1:50


רצפה

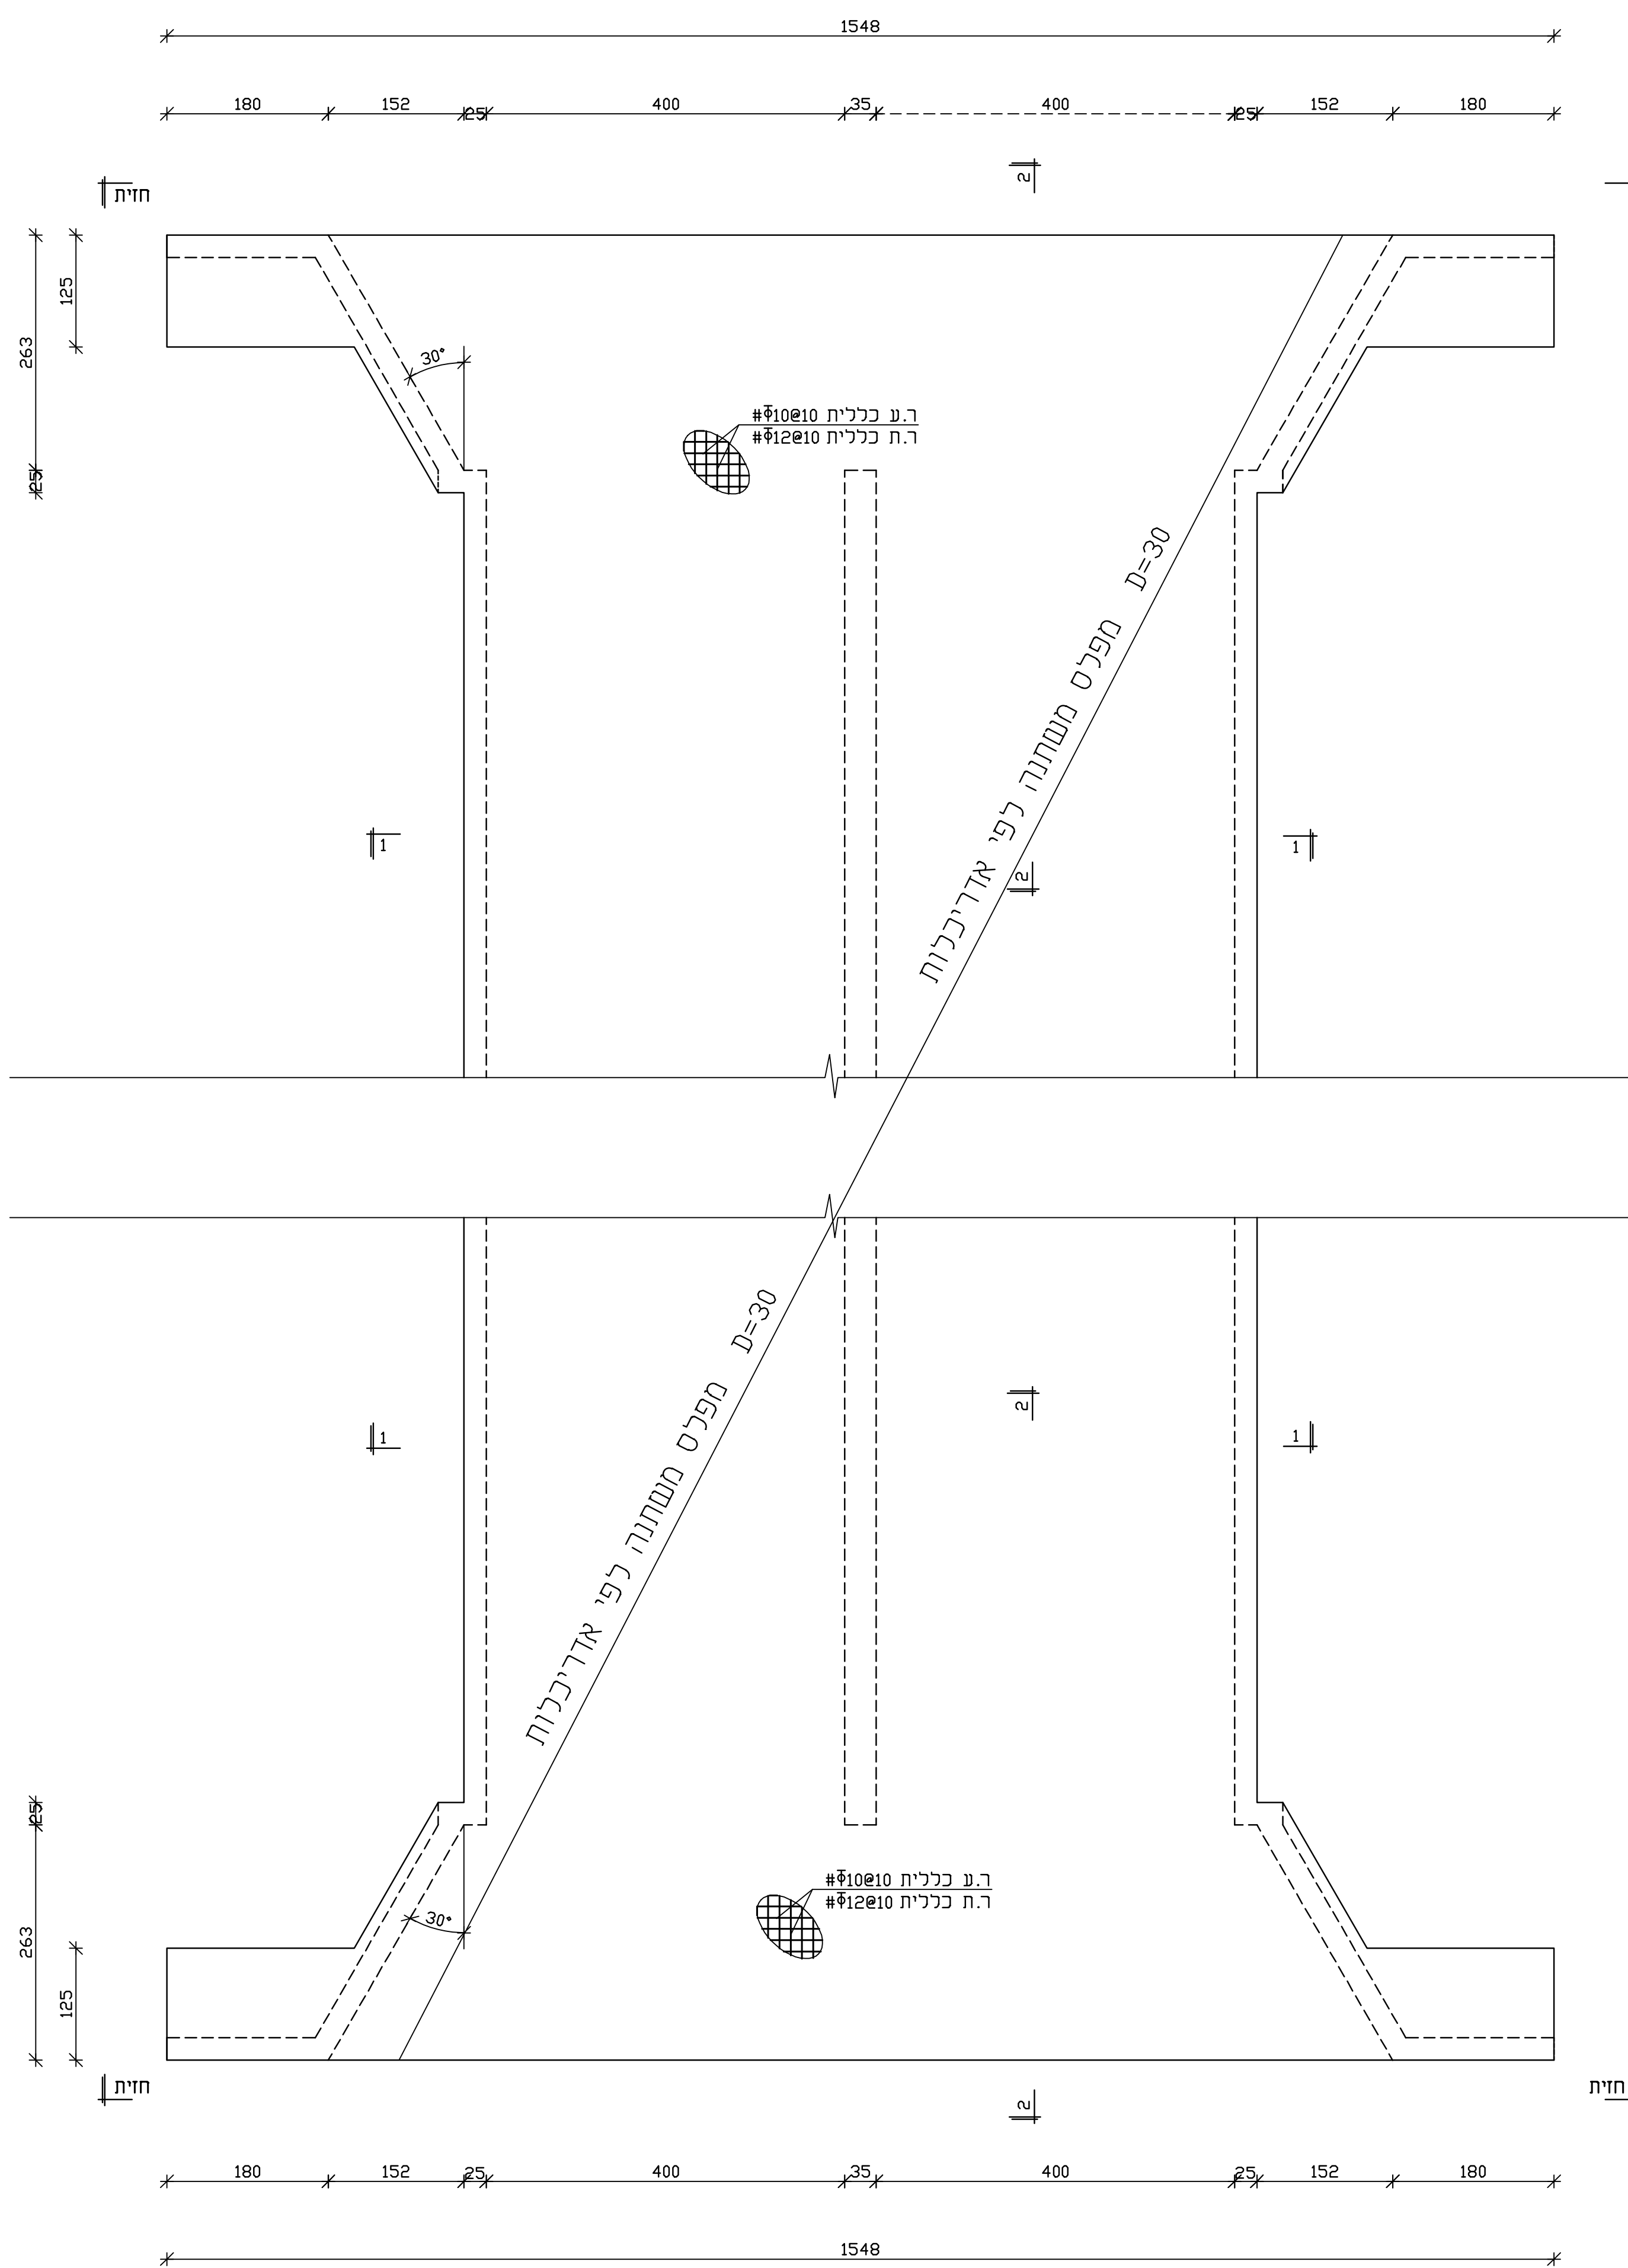חזית
150

1.50

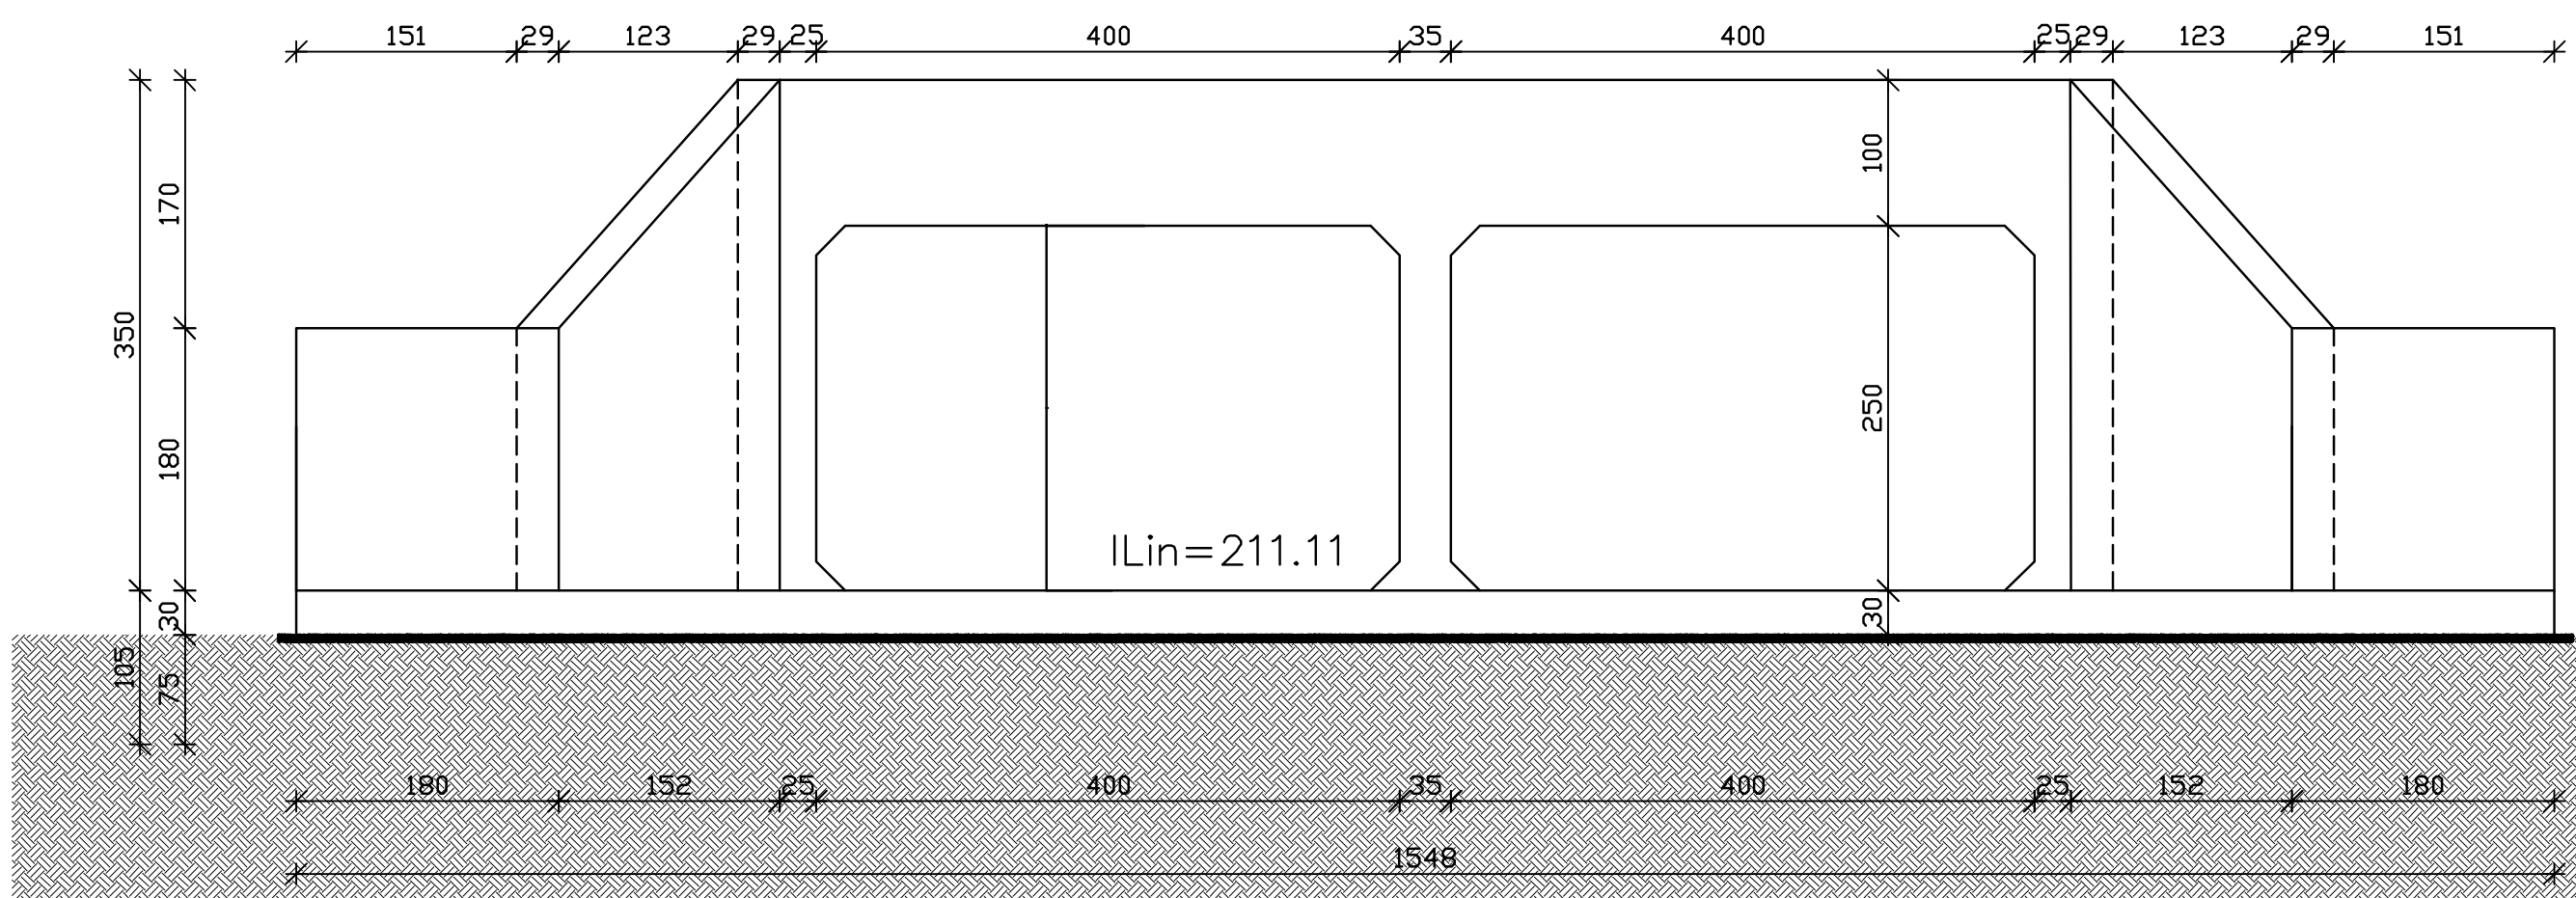


תקרה

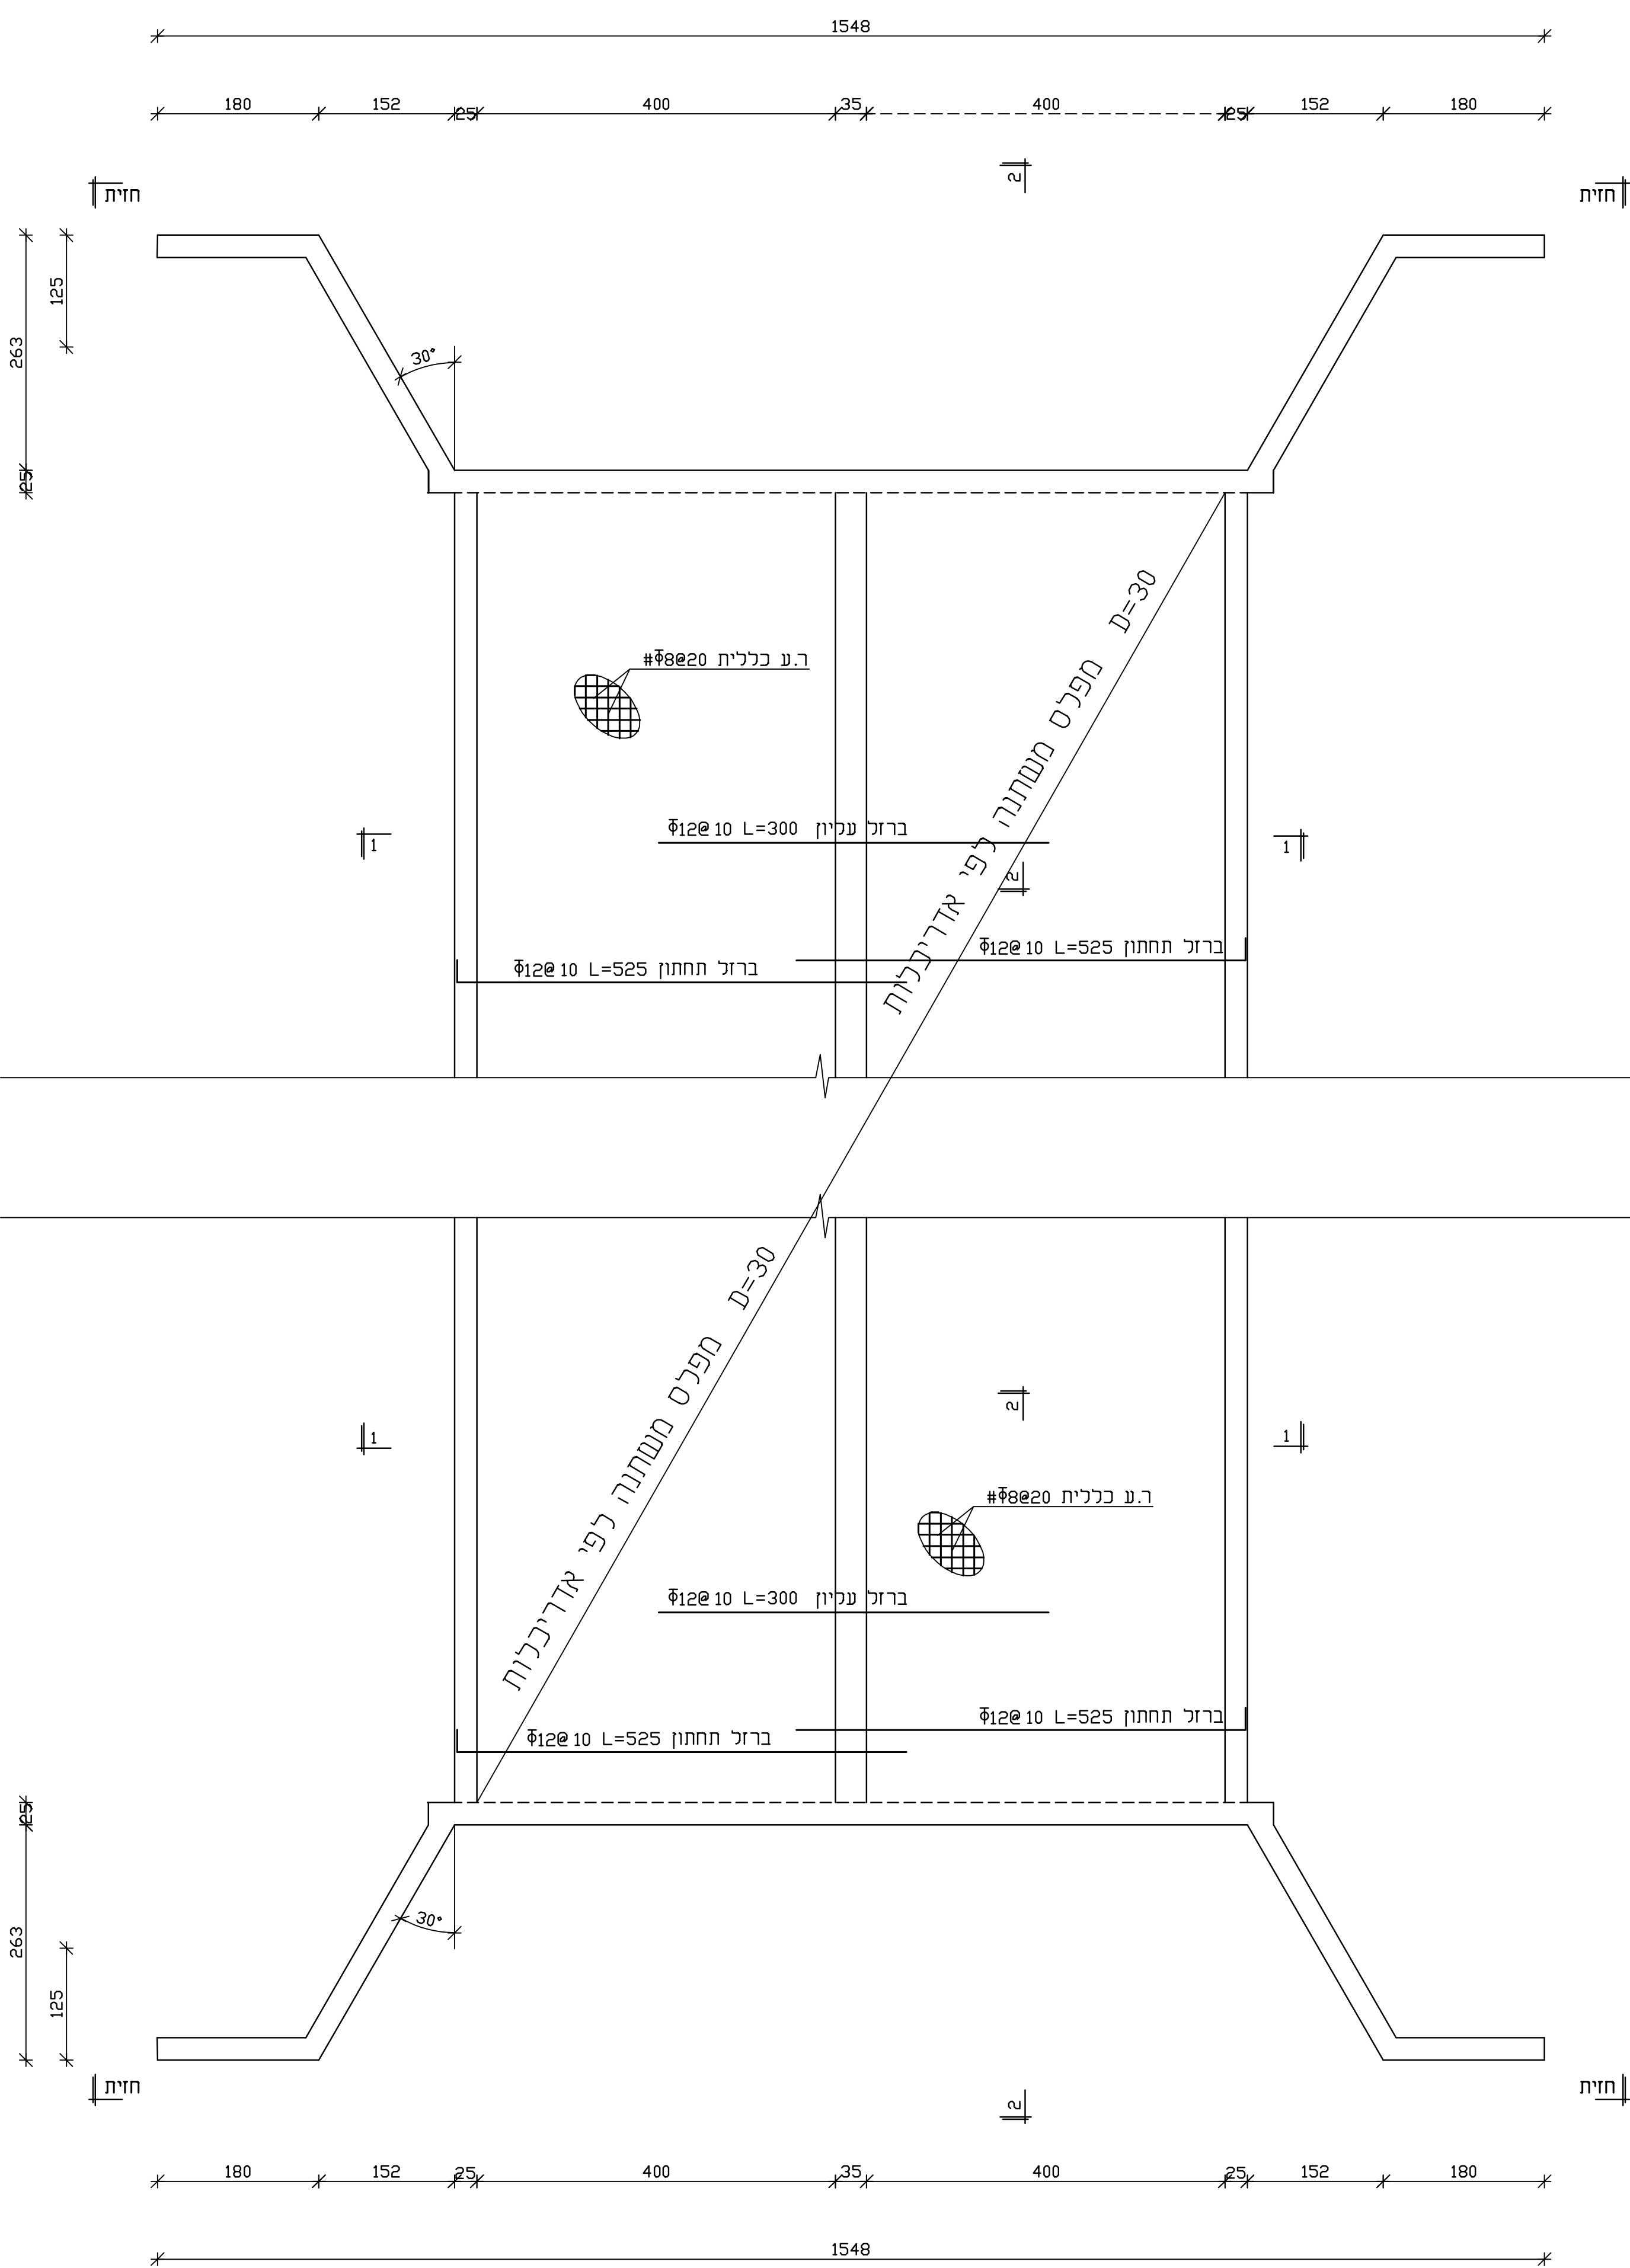


חתך לאורך 1-1

1:2C

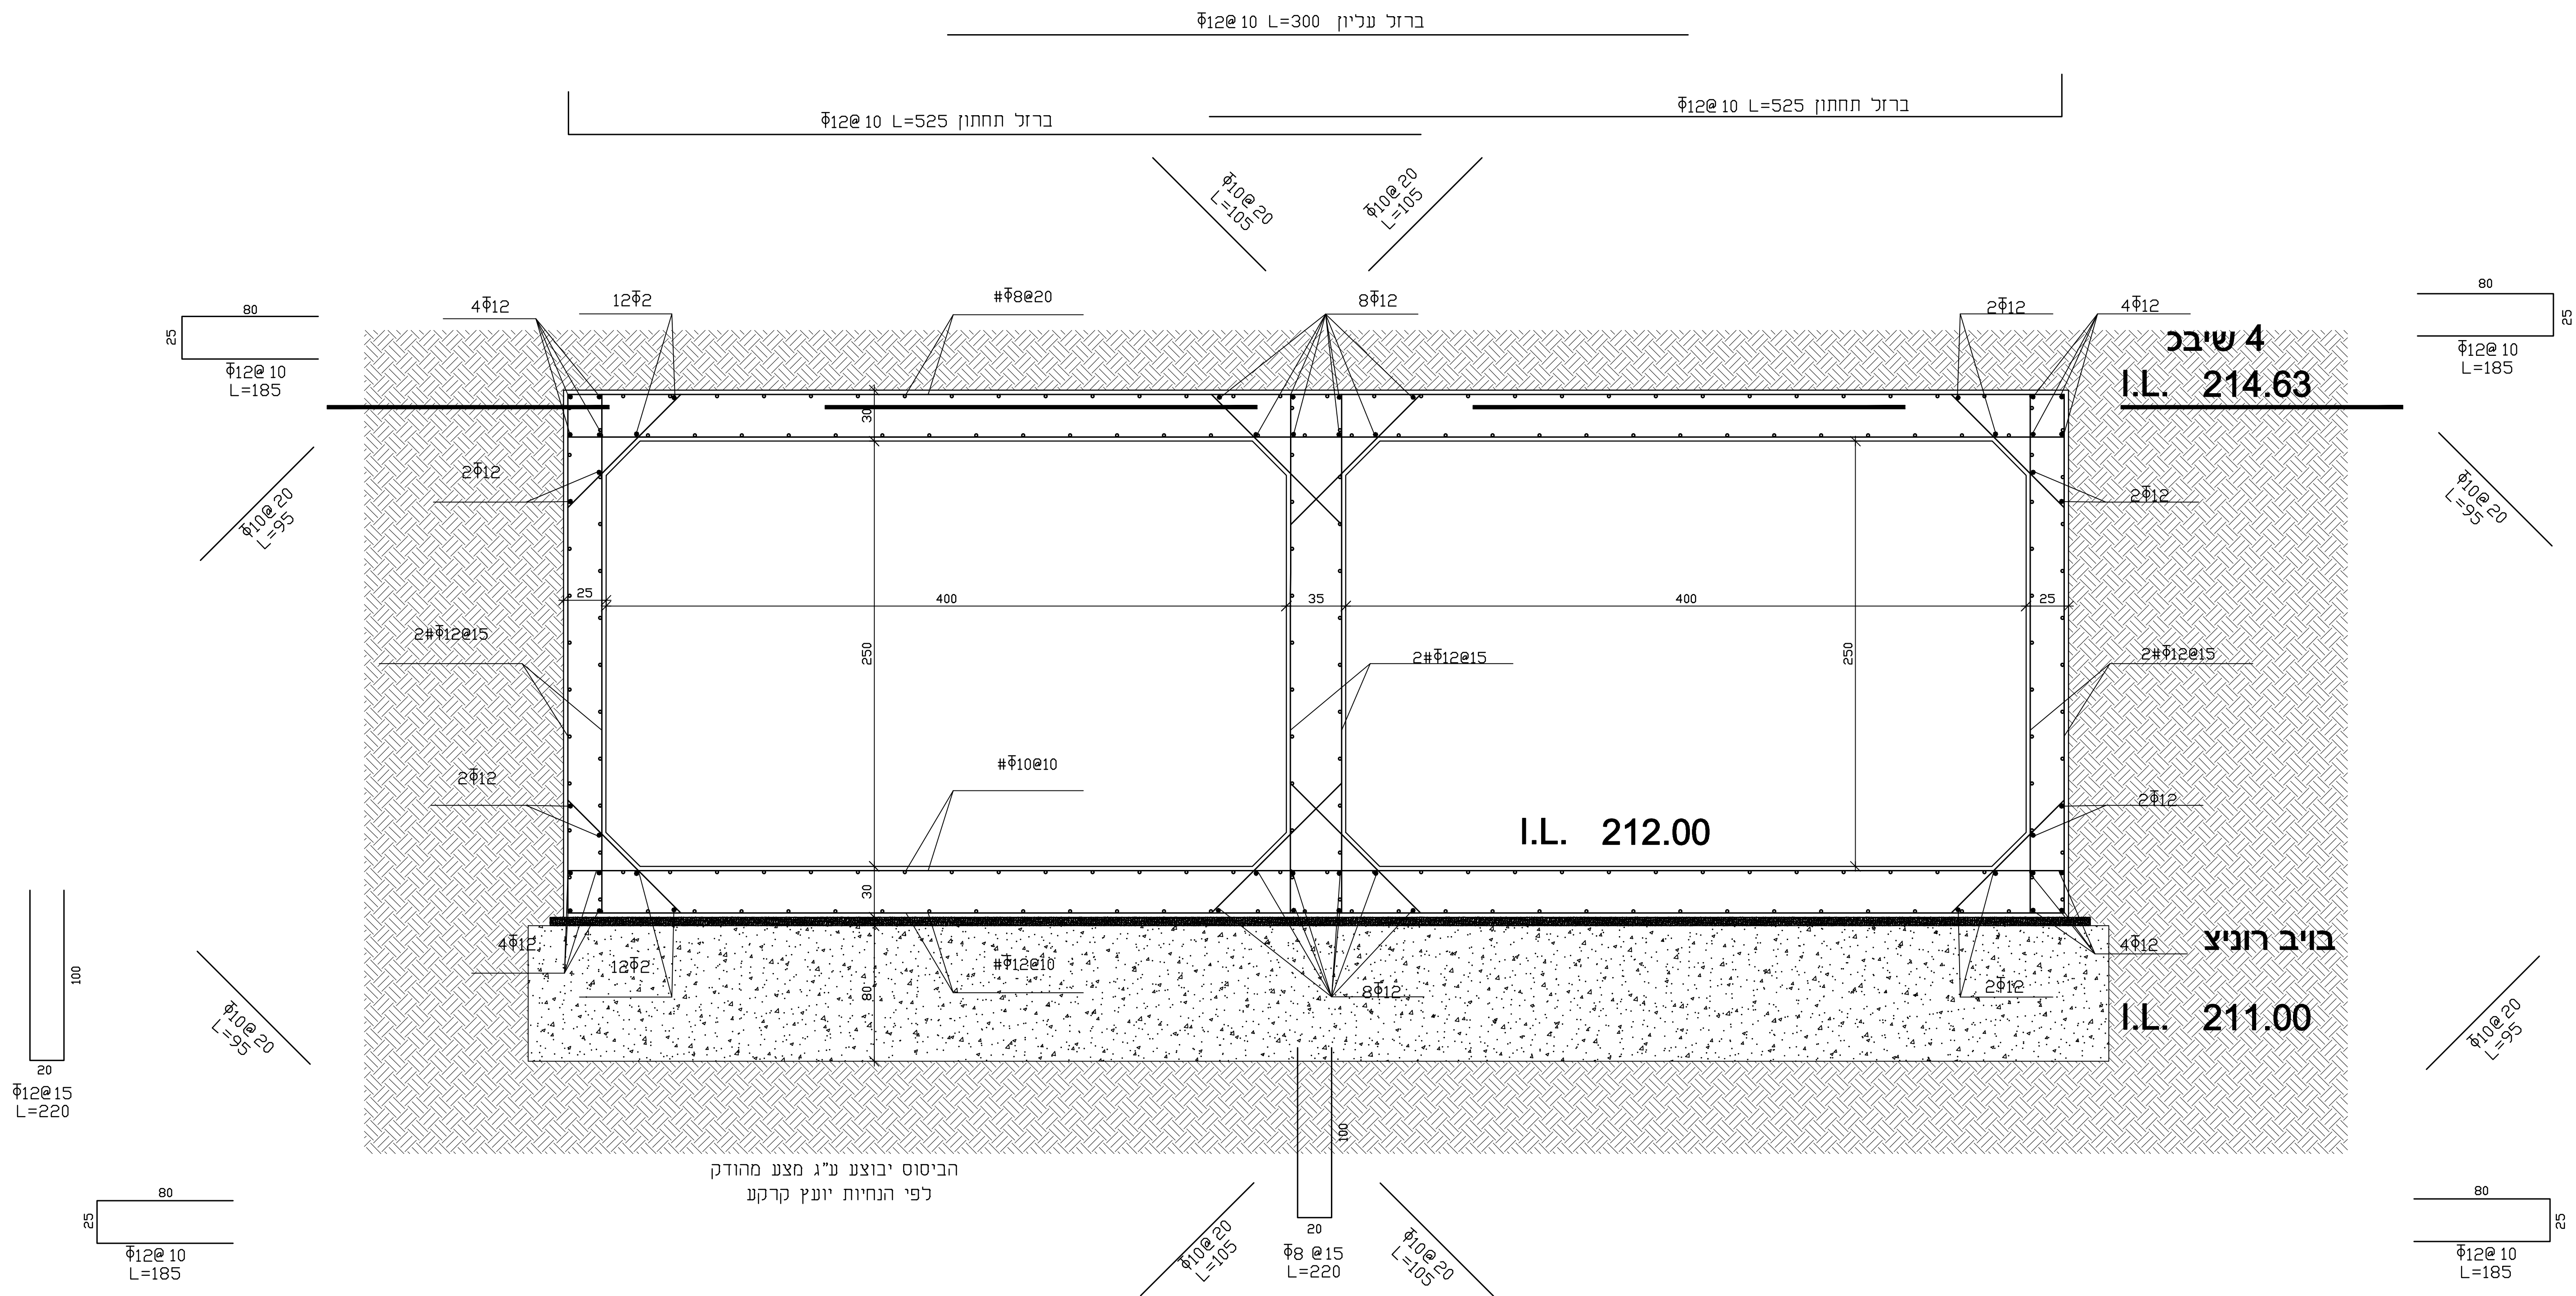

2-2 חתך לאורך

1:20

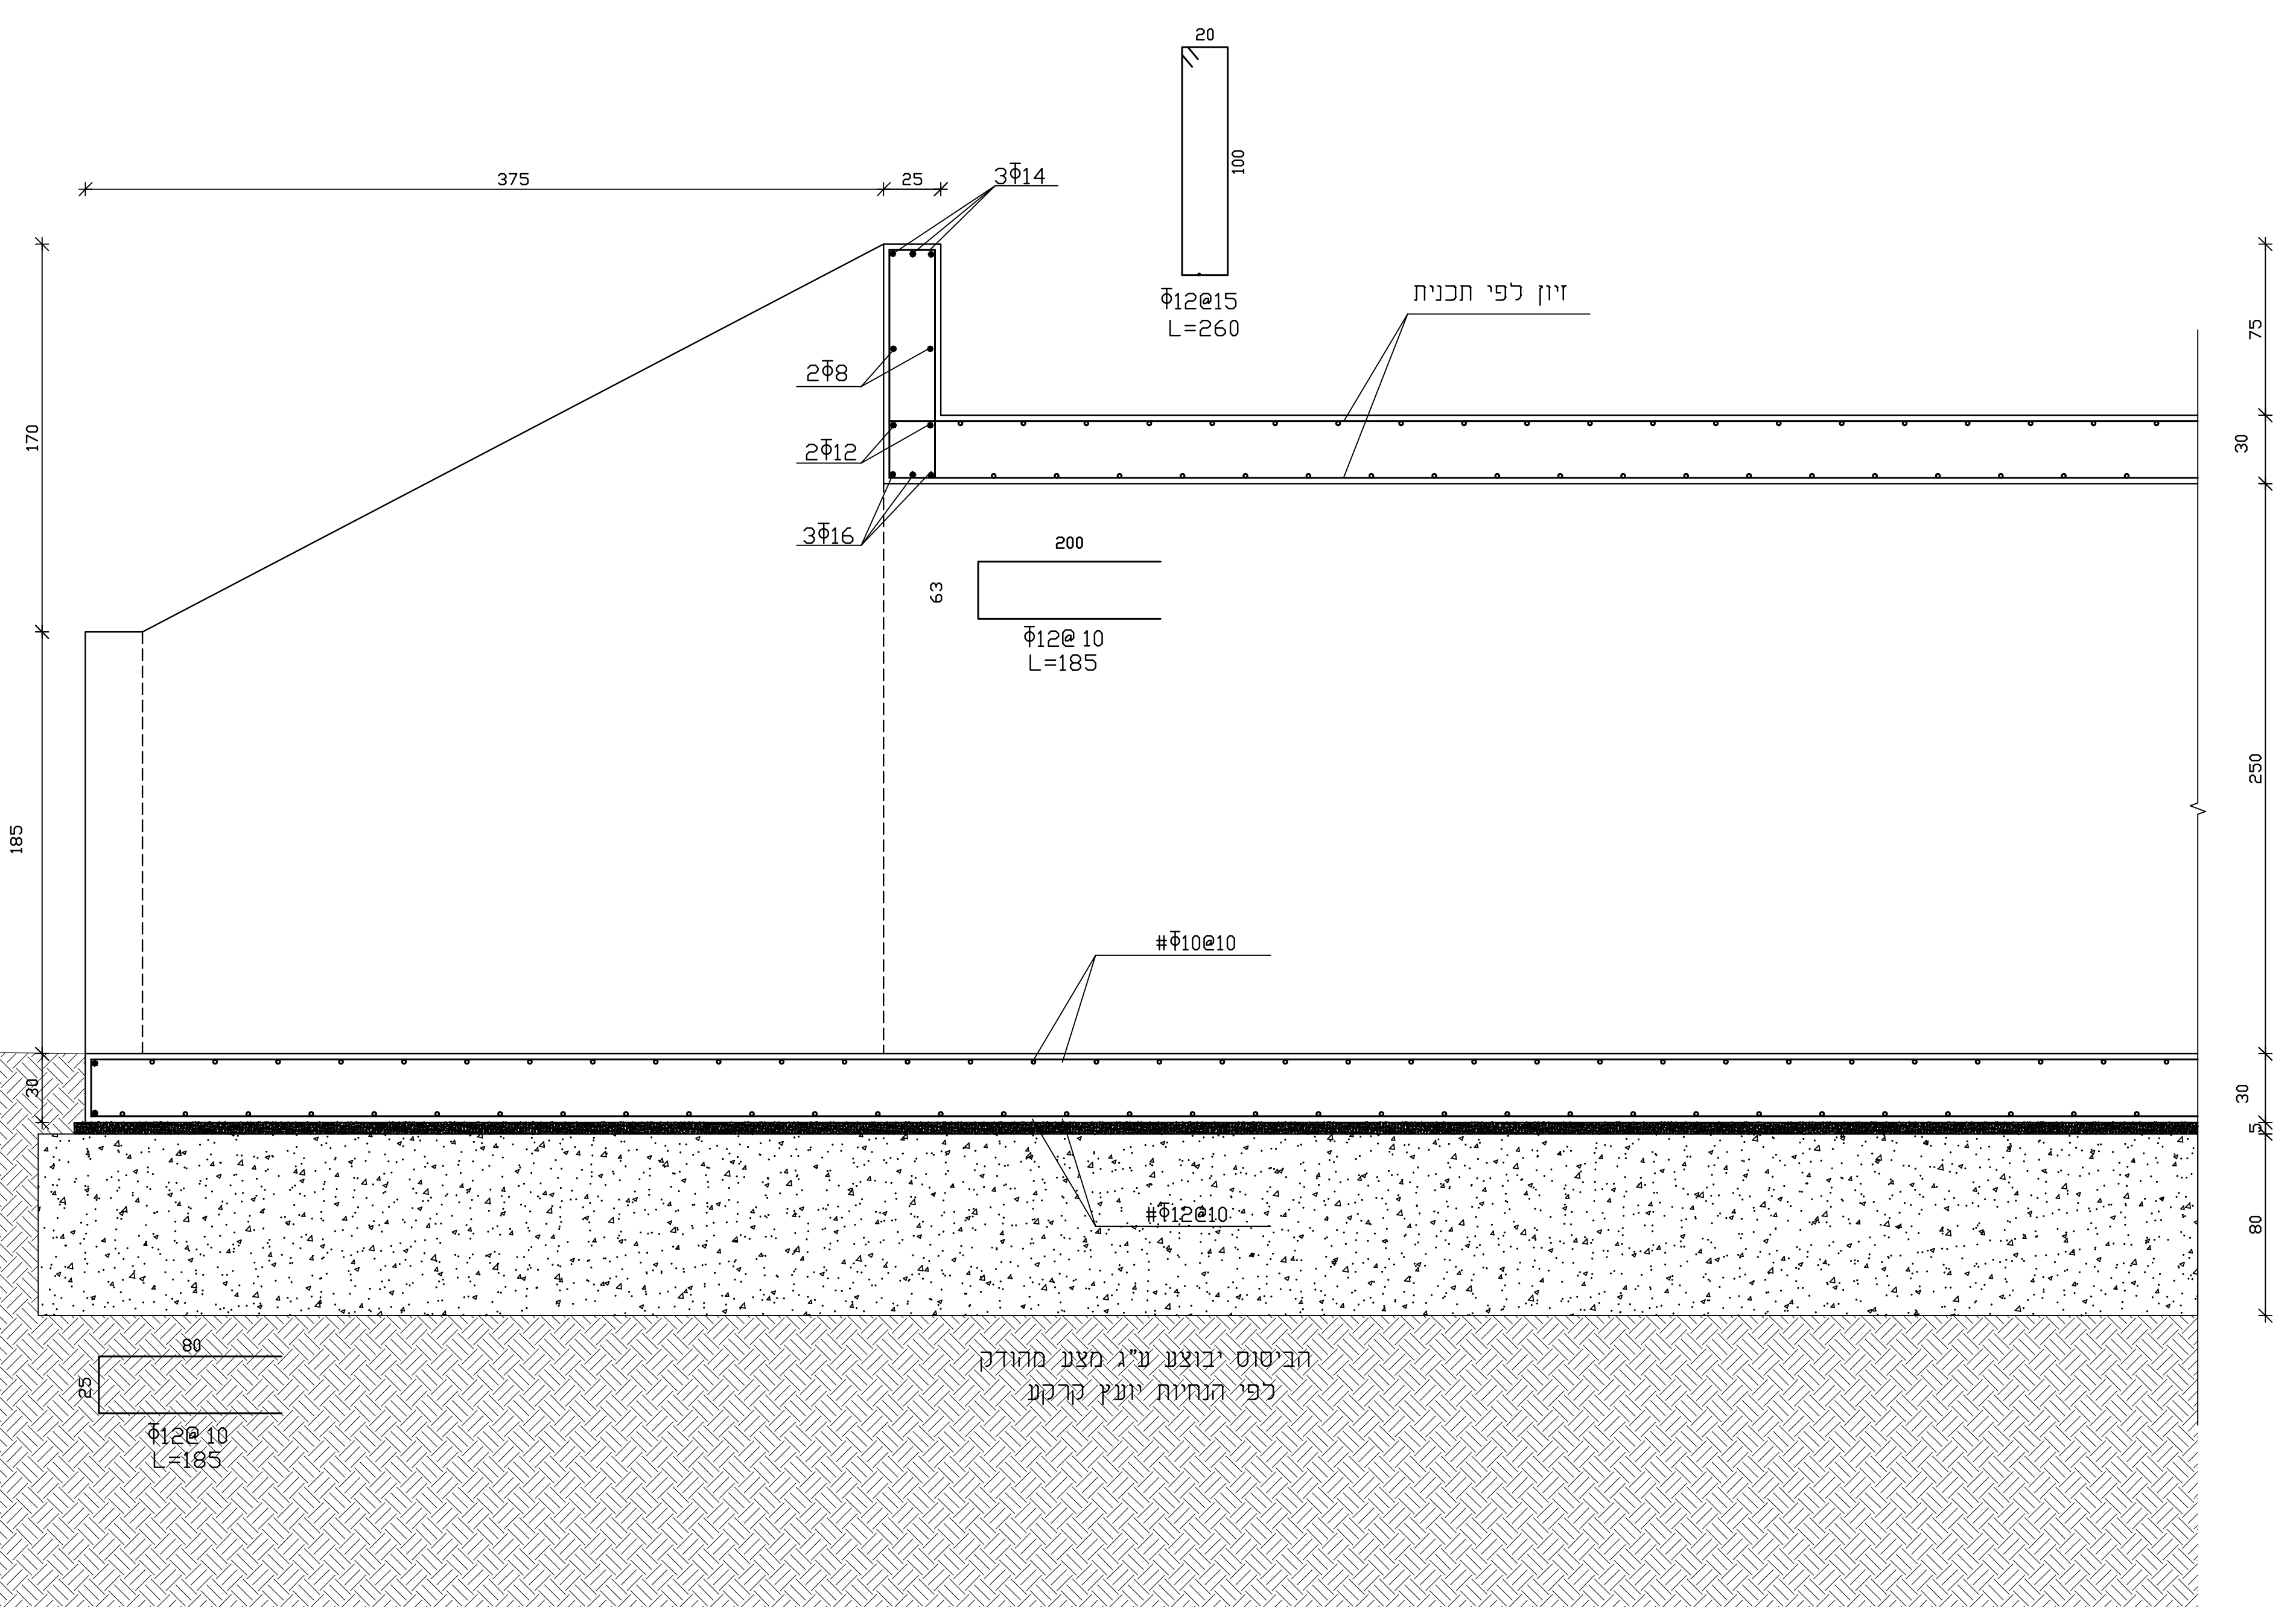

A