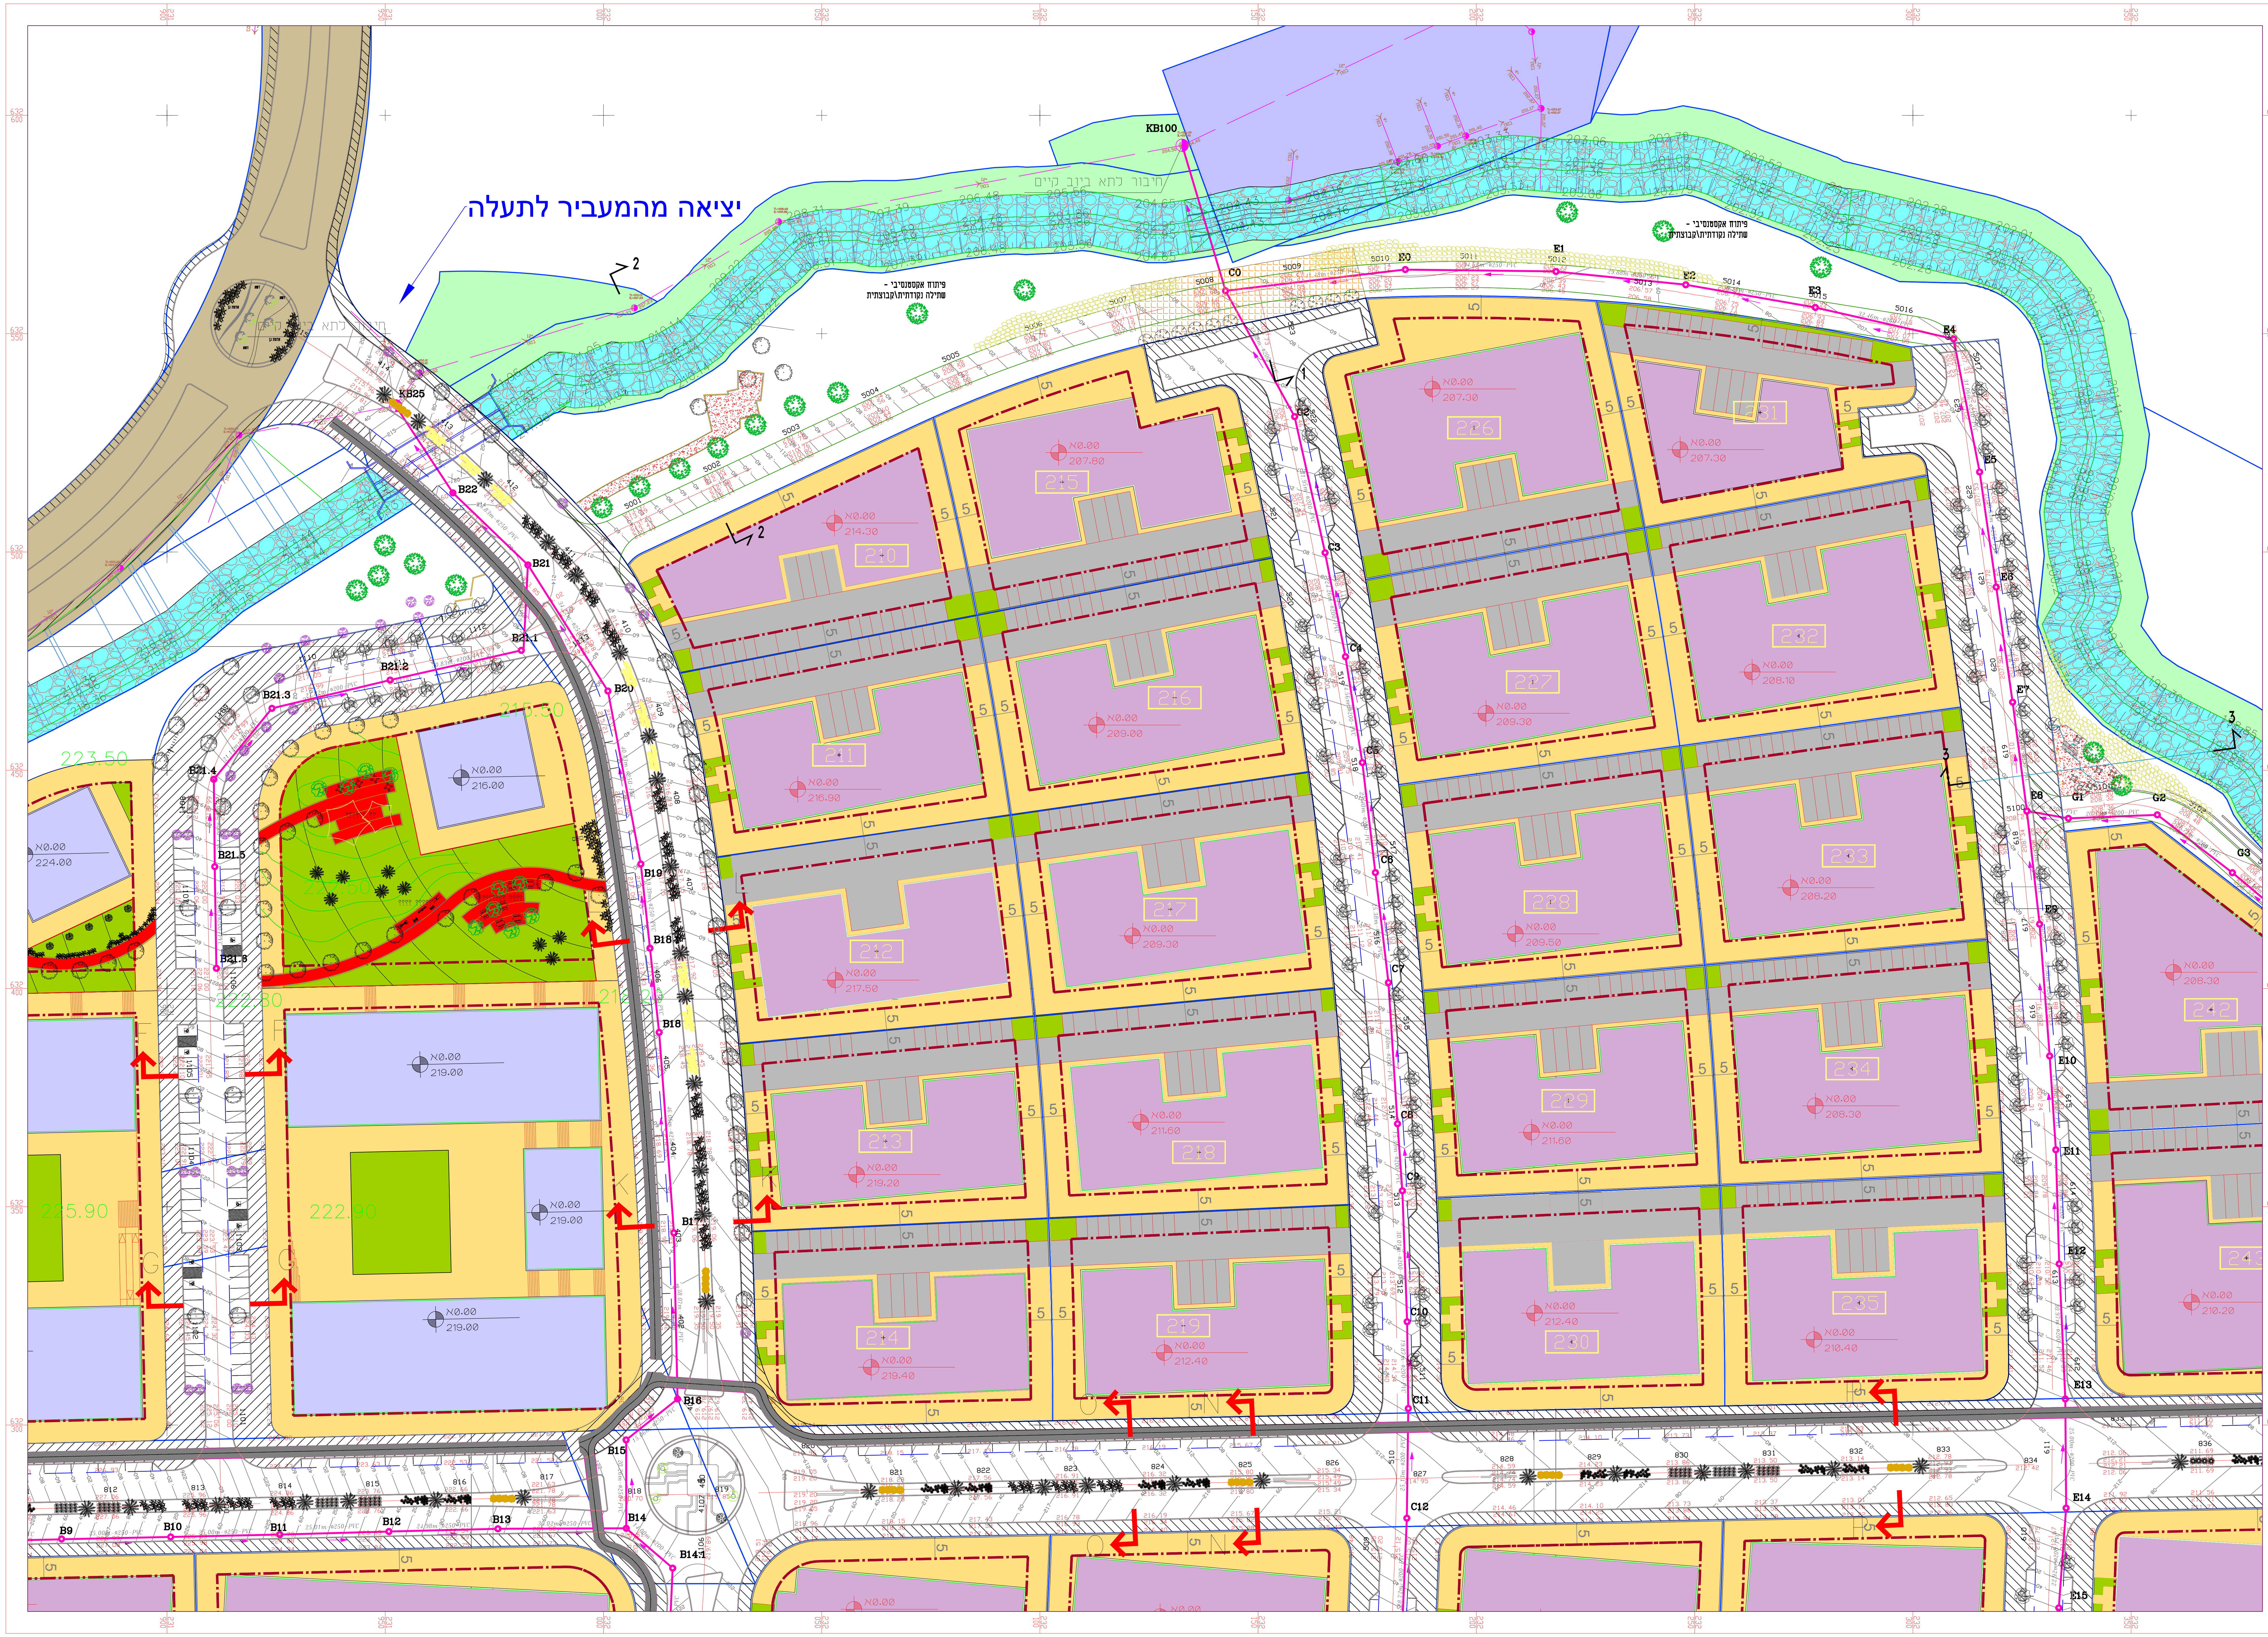
יציאה מהמעביר לתעלה
חיבור לתא ביוב קיים
פיתוח אקסטנסיבי - שתילה נקודתית\קבוצתית
פיתוח אקסטנסיבי - שתילה נקודתית\קבוצתית
KB100
KB25
C0
E0
E1
E2
E3
E4
G1
G2
G3
B21
B22
B19
B18
B16
B15
B14
B14.1
C3
C4
C5
C6
C7
C8
C9
C10
C11
C12
E10
E11
E12
E13
E14
E15
210
211
212
213
214
215
216
217
218
219
226
227
228
229
230
231
232
233
234
235
242
243
±0.00
223.50
225.90
222.90

תרשים סביבה קנ"מ 1:25,000

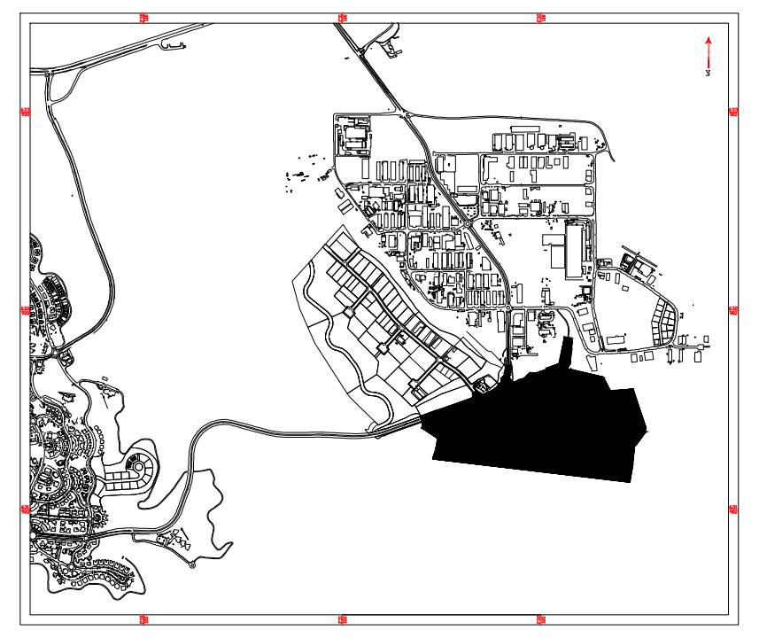

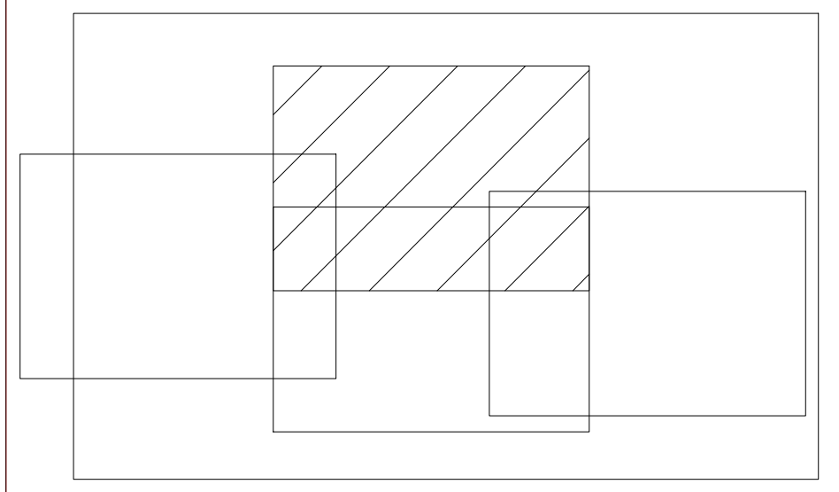

	קיים EXISTING	מתוכנן DESIGN	לביטול TO CANCEL
קוי מים – לחץ ביניים	—	—	—
קוי מים – לחץ גבוה	—	—	—
קוי מים – לחץ נמוך א'	—	—	—
קוי מים – לחץ נמוך ב'	—	—	—
מגוף	⊗	⊗	⊗
מגוף	⋈	⋈	⋈
שיבר	○	○	○
ברז כיבוי אש	●	●	●
מד מים	∅	●	∅
כבלי חשמל מתח ק"ק עליון	—	—	—
קו מתח ק"ק גבוה	—	—	—
קו מתח ק"ק נמוך	—	—	—
קו עילי	—	—	—
טלפון קוים ת"ק ושוחות	—	—	—
כבלי טלפון עילי	—	—	—
כבלי רמזורים ושוחה	—	—	—
כבלי תאורה ושוחות	—	—	—
קוי ביוב ושוחות	—	—	—
קוי ניקוז ושוחות	ø( )c"m	ø( )c"m	ø( )c"m
קולטנים	▭	▬	▭
קו השקיה	—	—	—
כבלי טלביזיה (HOT)	—	—	—
תקשורת עירונית	—	—	—
כבל CELLCOM	—	—	—
כבל PARTNER	—	—	—
קו קולחין	—	—	—

☐ לאינפורמציה

☐ לעיון ☐ לשיפוט ○ לביצוע ☒ למכרז

תאריך	תפוצה	כמות	חתימה

תאריך	שינויים	מס'	חתימה

גיליון 4 מתוך 5

אמת עד בע"מ
רח' פייר קניג 33 ירושלים 93469
טלפון 02-5636295 פקס 02-6799904
דוא"ל: emetad@gmail.com

הוכן עבור:

החברה הכלכלית לפיתוח מעלה אדומים

הפרויקט	הרחבת איזור תעשייה דרומי במישור אדומים	התכנית	תנוחה תכנית קווי ביוב
נערך	נמר אבו נגמה	05/10/2020	בקר
שרטט	נמר אבו נגמה	05/10/2020	אשר
תכנית מס'		ק. מ.: 1:500	תאריך: 05/10/2020
תאריך עדכון		שם הקובץ:	P1-BIUV HADASH-01.04.2021