מפתח גיליונות

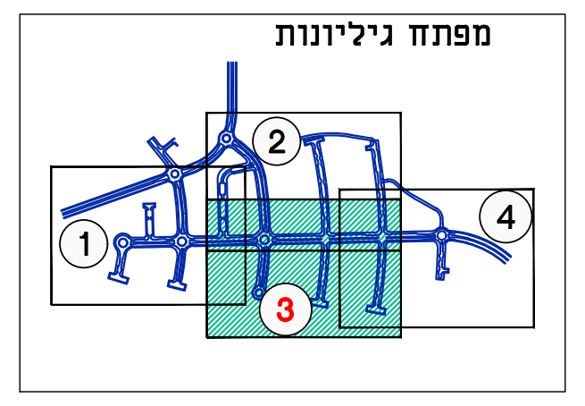

תרשים סביבה

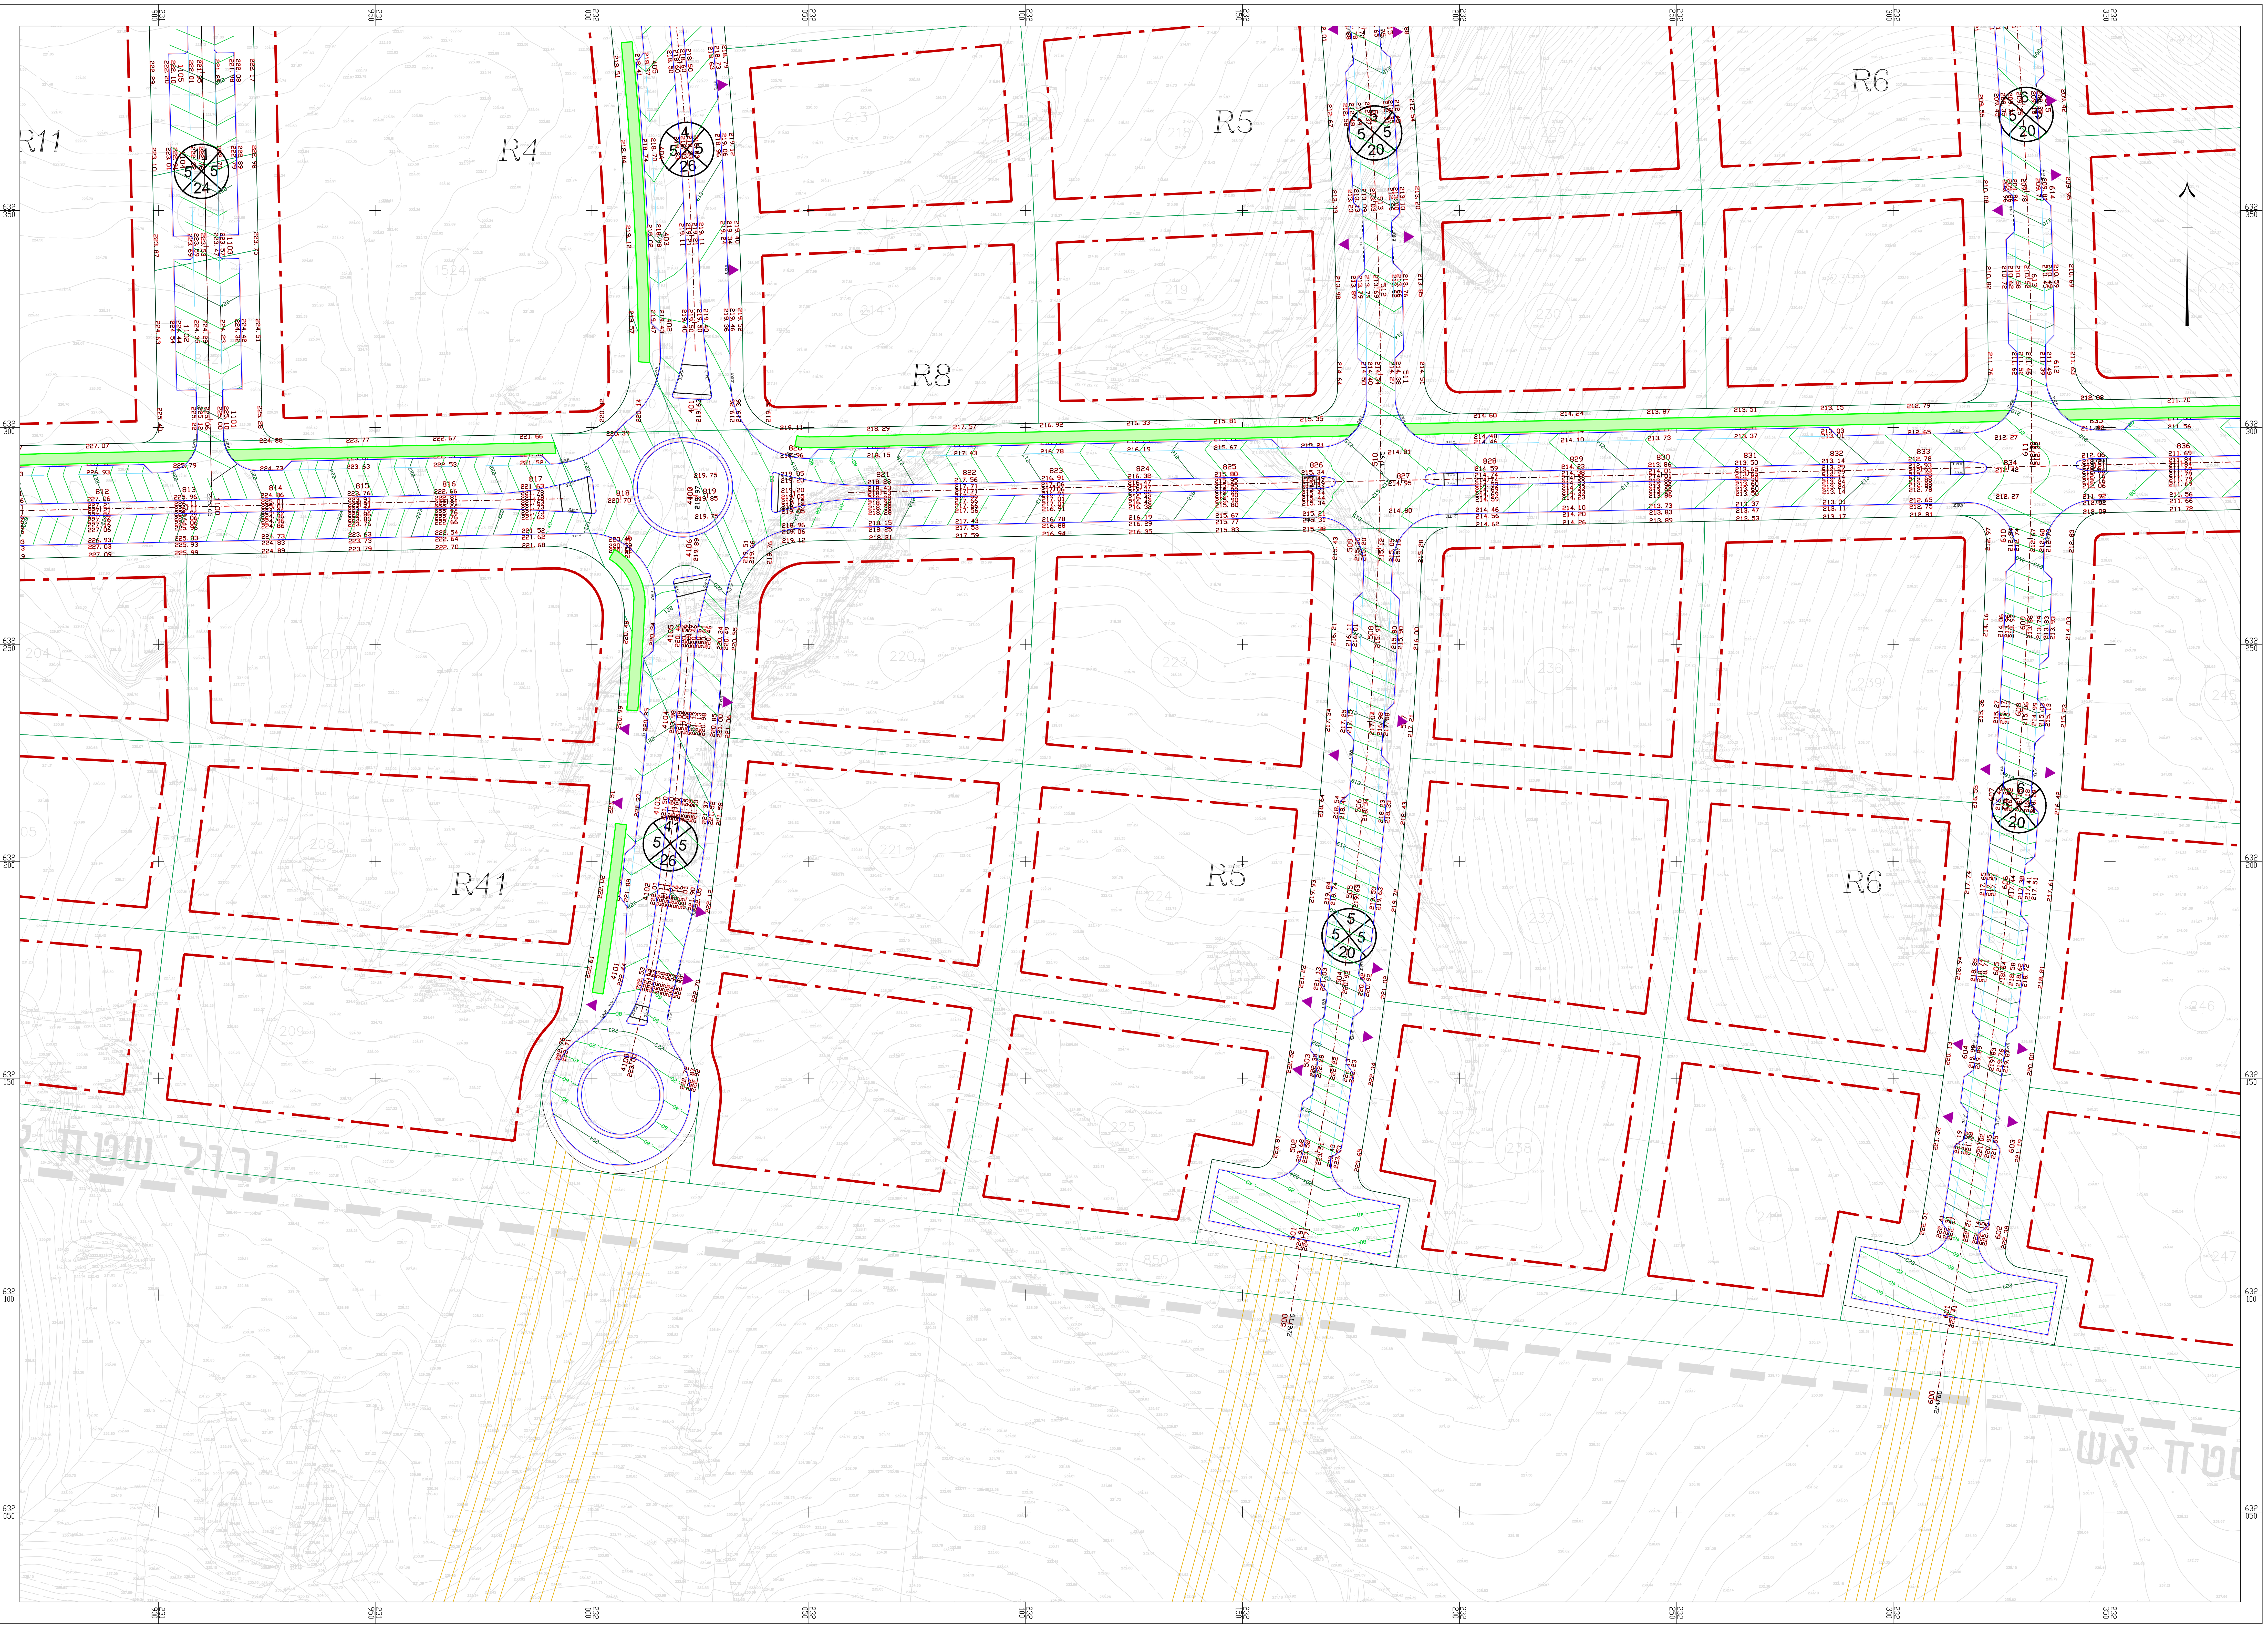

מקרא

🟩 שביל אופניים

אבן שפה

66 .20 .40 קווי גובה מתוכנן

☐ ראשוני ☐ מוקדם ☒ מפורט

☐ לעיון ☐ מוקדם ☒ למכרז ☐ לביצוע

מס'	נושא	תאריך
4	עדכון	03. 01. 24
3	עדכון גבהים בכבישים 6,7,8,11,50,51	27. 07. 21
2	עדכון גיאומטריה כב' 31,3	14. 01. 21
1	עדכון	15. 07. 20

הערות ושנויים

על הקבלן לבקר את המדות במקום

אין לקבוע גדלים ע"י מדידה בשרטוט

הוכן עבור :

חברת כלכלית לפיתוח
מעלה אדומים

שם הפרויקט :

מעלה אדומים
א. ת. מישור אדומים

שם השרטוט :

תנוחה
תכנון גבהים

שרטט : אנה
תכנן : אנה
ביקר : אלי ג'יאן
ק.מ. 1: 500
תאריך : 01. 02. 21
מספר השרטוט : 20116-HW-LND-1303

LANDUSE LTD. לנדיוז
תכנון תנועה וכבישים (2005) בע"מ
הרכב 1 (פינת המסגר) תל-אביב טל. 03-5615155\6, פקס 03-5617659

שם הקובץ: 20116-HW-LND-130X.dwg

G:\Alexander\20116-MishorAdumim\Tehnun\SHEET\20116-HW-LND-130X.dwg