מפתח גיליונות

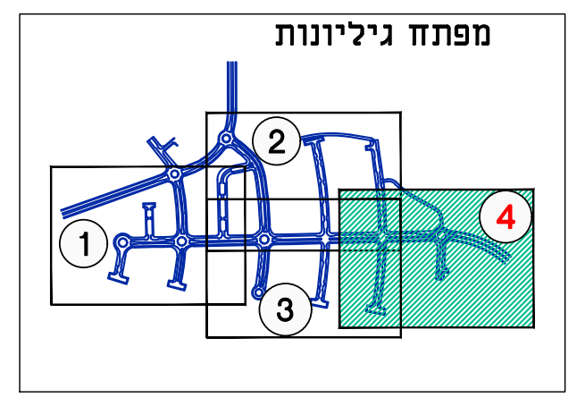

תרשים סביבה

אזור תעשיה מישור אדומים
דרך קדם

מקרא

🟩 שביל אפניים

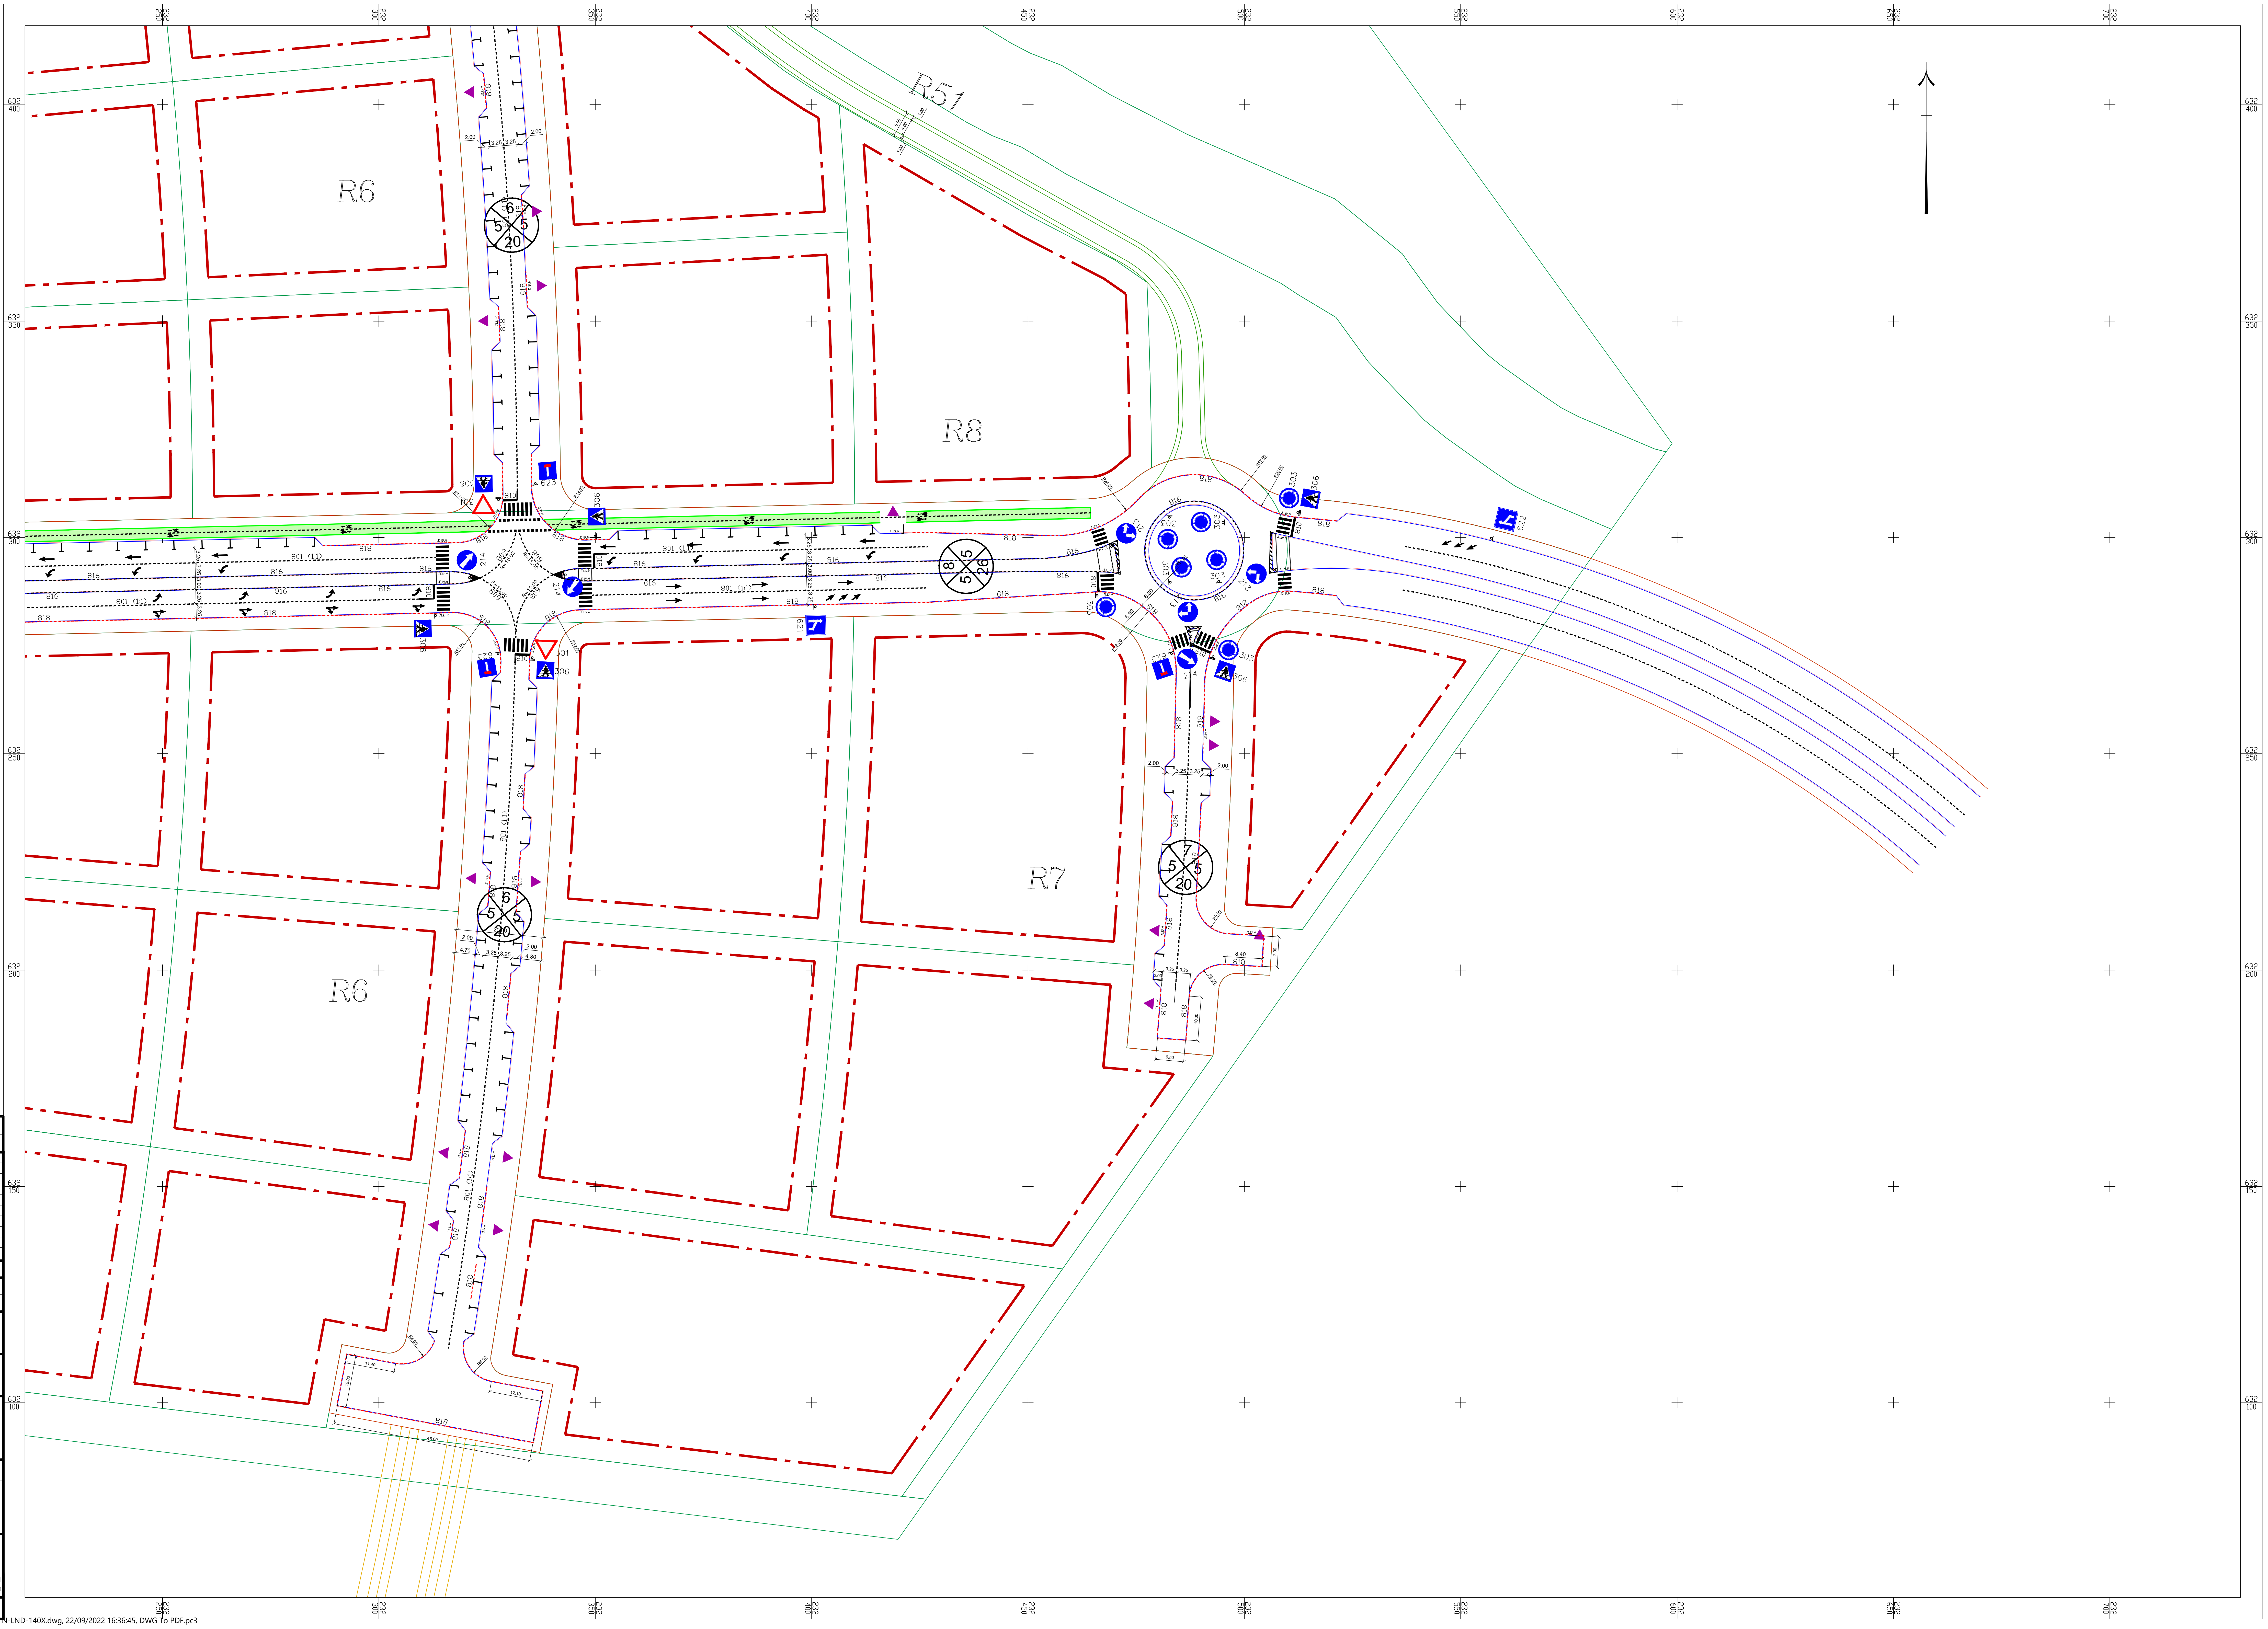
R51
R6
R8
R7
R6
632 400
632 350
632 300
632 250
632 200
632 150
632 100
818
816
801
303
306
301
5
20
6
26

☐ ראשוני ☐ מוקדם ☒ מפורט
☐ לעיון ☐ מוקדם ☒ למכרז ☐ לביצוע

מס'	נושא	תאריך
1		
2		

הערות ושנויים

על הקבלן לבקר את המדות במקום
אין לקבוע גדלים ע"י מדידה בשרטוט

הוכן עבור :
חברת כלכלית לפיתוח
מעלה אדומים

שם הפרויקט :
מעלה אדומים
א. ת. מישור אדומים

שם השרטוט :
הסדרי תנועה

שרטט : אלכס.ל
תכנן : אנה
ביקר : אלי ג'יאן
ק.מ. 1: 500
תאריך : 01. 02. 21

מספר השרטוט : 20116-TN-LND-1404

LANDUSE LTD. לנדיוז
תכנון תנועה וכבישים (2005) בע"מ
הרכב 1 (פינת המסגר) תל-אביב טל. 03-5615155\6, פקס 03-5617659

שם הקובץ: 20116-TN-LND-140X.dwg

G:\Alexander\20116-MishorAdumim\Tehnun\SHEET\20116-TN-LND-140X.dwg

G:\Alexander\20116-MishorAdumim\Tehnun\SHEET\20116-TN-LND-140X.dwg, 22/09/2022 16:36:45, DWG To PDF.pc3