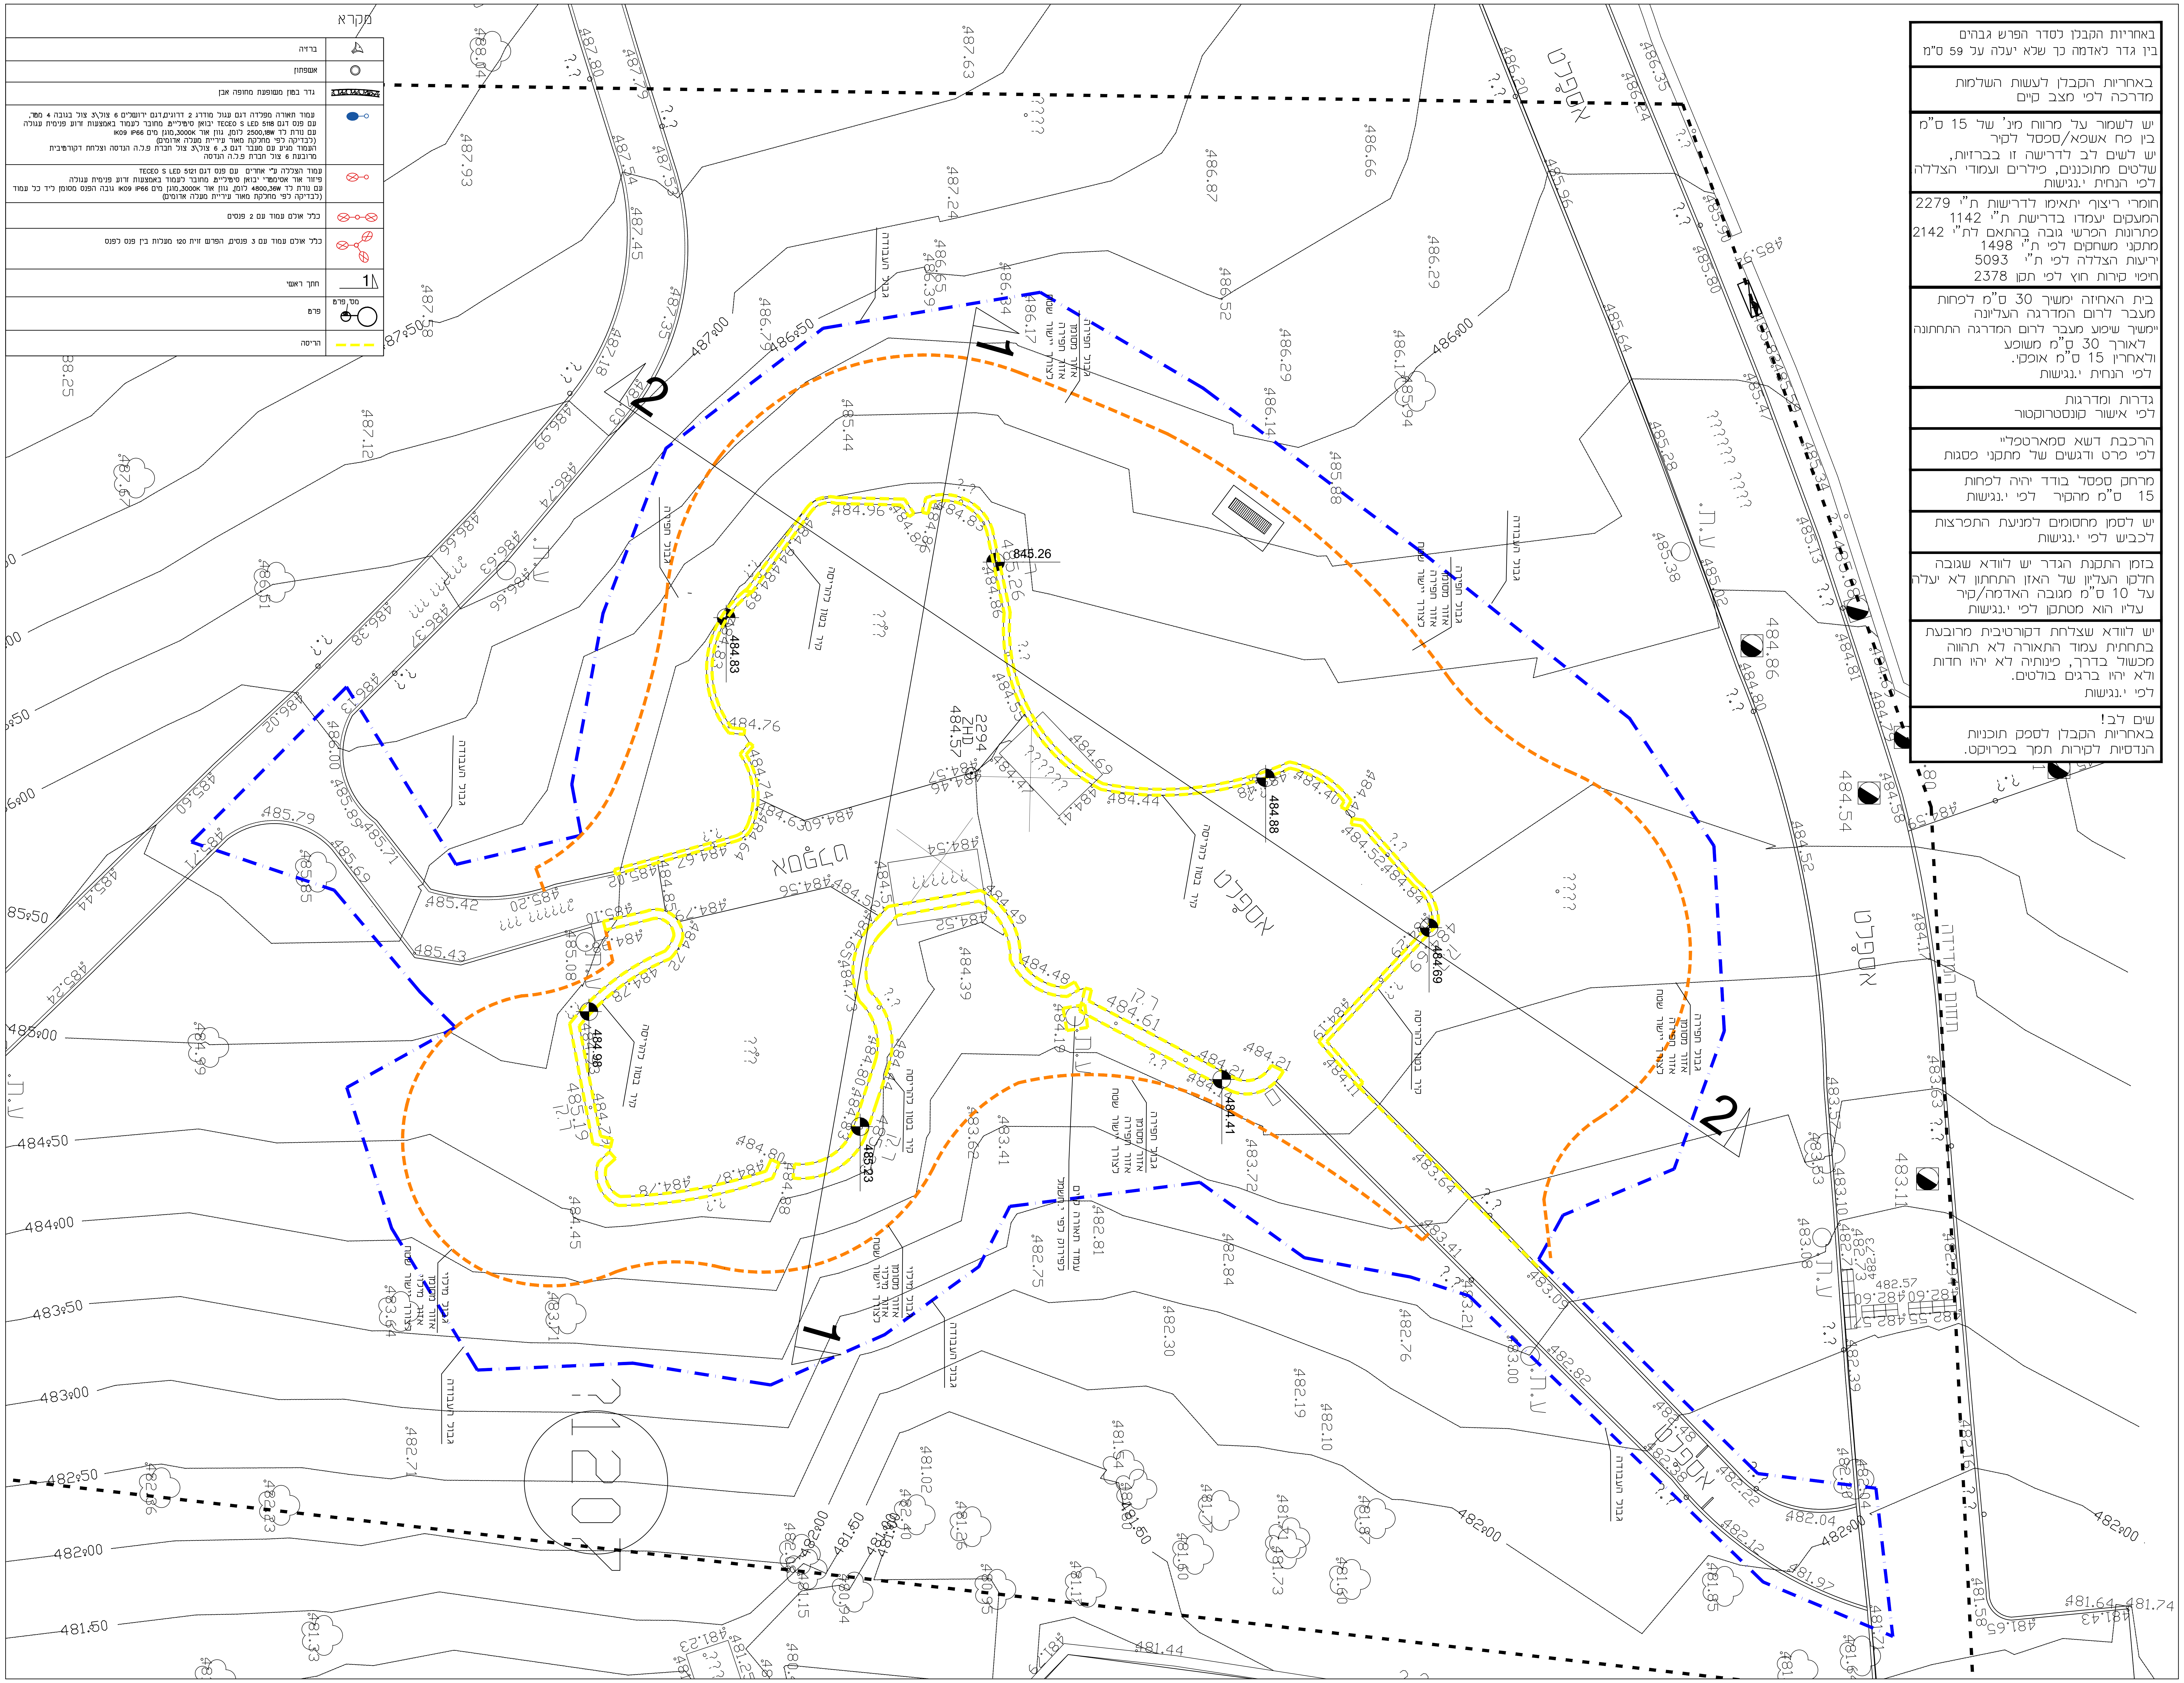

מקרא

△	ברזיה
◎	אשפתון
▨	גדר בטון משופעת מחופה אבן
●—○	עמוד תאורה מפלדה דגם עגול מודרג 2 דרוגים,דגם ירושלים 6 צול\3 צול בגובה 4 מטר, עם פנס דגם TECEO S LED 5118 יבואן סיטילייט מחובר לעמוד באמצעות זרוע פנימית עגולה עם נורת לד 2500,18W לומן, גוון אור 3000K,מוגן מים IP66 IK09 (לבדיקה לפי מחלקת מאור עיריית מעלה אדומים) העמוד מגיע עם מעבר דגם 3, 6 צול\3 צול חברת פ.ל.ה הנדסה וצלחת דקורטיבית מרובעת 6 צול חברת פ.ל.ה הנדסה
⊗—○	עמוד הצללה ע"י אחרים עם פנס דגם TECEO S LED 5121 פיזור אור אסימטרי יבואן סיטילייט מחובר לעמוד באמצעות זרוע פנימית עגולה עם נורת לד 4800,36W לומן, גוון אור 3000K,מוגן מים IP66 IK09 גובה הפנס מסומן ליד כל עמוד (לבדיקה לפי מחלקת מאור עיריית מעלה אדומים)
⊗—○—⊗	כנ"ל אולם עמוד עם 2 פנסים
⊗—○⊗⊗	כנ"ל אולם עמוד עם 3 פנסים, הפרש זוית 120 מעלות בין פנס לפנס
1	חתך ראשי
מס' פרט ○	פרט
- - -	הריסה

באחריות הקבלן לסדר הפרש גבהים
בין גדר לאדמה כך שלא יעלה על 59 ס"מ

באחריות הקבלן לעשות השלמות
מדרכה לפי מצב קיים

יש לשמור על מרווח מינ' של 15 ס"מ
בין פח אשפא/ספסל לקיר
יש לשים לב לדרישה זו בברזיות,
שלטים מתוכננים, פילרים ועמודי הצללה
לפי הנחית י.נגישות

חומרי ריצוף יתאימו לדרישות ת"י 2279
המעקים יעמדו בדרישת ת"י 1142
פתרונות הפרשי גובה בהתאם לת"י 2142
מתקני משחקים לפי ת"י 1498
יריעות הצללה לפי ת"י 5093
חיפוי קירות חוץ לפי תקן 2378

בית האחיזה ימשיך 30 ס"מ לפחות
מעבר לרום המדרגה העליונה
יימשיך שיפוע מעבר לרום המדרגה התחתונה
לאורך 30 ס"מ משופע
ולאחרין 15 ס"מ אופקי.
לפי הנחית י.נגישות

גדרות ומדרגות
לפי אישור קונסטרוקטור

הרכבת דשא סמארטפליי
לפי פרט ודגשים של מתקני פסגות

מרחק ספסל בודד יהיה לפחות
15 ס"מ מהקיר לפי י.נגישות

יש לסמן מחסומים למניעת התפרצות
לכביש לפי י.נגישות

בזמן התקנת הגדר יש לוודא שגובה
חלקו העליון של האזן התחתון לא יעלה
על 10 ס"מ מגובה האדמה/קיר
עליו הוא מטתקן לפי י.נגישות

יש לוודא שצלחת דקורטיבית מרובעת
בתחתית עמוד התאורה לא תהווה
מכשול בדרך, פינותיה לא יהיו חדות
ולא יהיו ברגים בולטים.
לפי י.נגישות

שים לב!
באחריות הקבלן לספק תוכניות
הנדסיות לקירות תמך בפרויקט.

מישור אדומים
שצ"פ נחלים

שם התכנית:
תוכנית הריסה

לעיון ☐ למכרז ■ לביצוע ☐	ק.מ. 1:75 מס' פרויקט 699 תאריך 12.10.2020 קובץ	מהדורה 1 גיליון 02 מתוך

אבי בן גור
אדריכל ומתכנן ערים
רח' הסורג 2, ירושלים.
טל' 02-5950099 פקס 02-6287755
office@geo-bengur.co.il

G•BG
GEO•BEN GUR ARCHITECTURE